
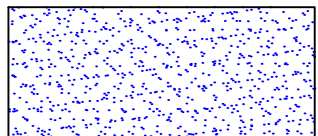
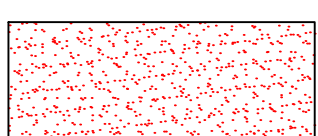


-  ARQUIBANCADA NOVA
-  ARQUIBANCADA A RECUPERAR


VISTA LATERAL

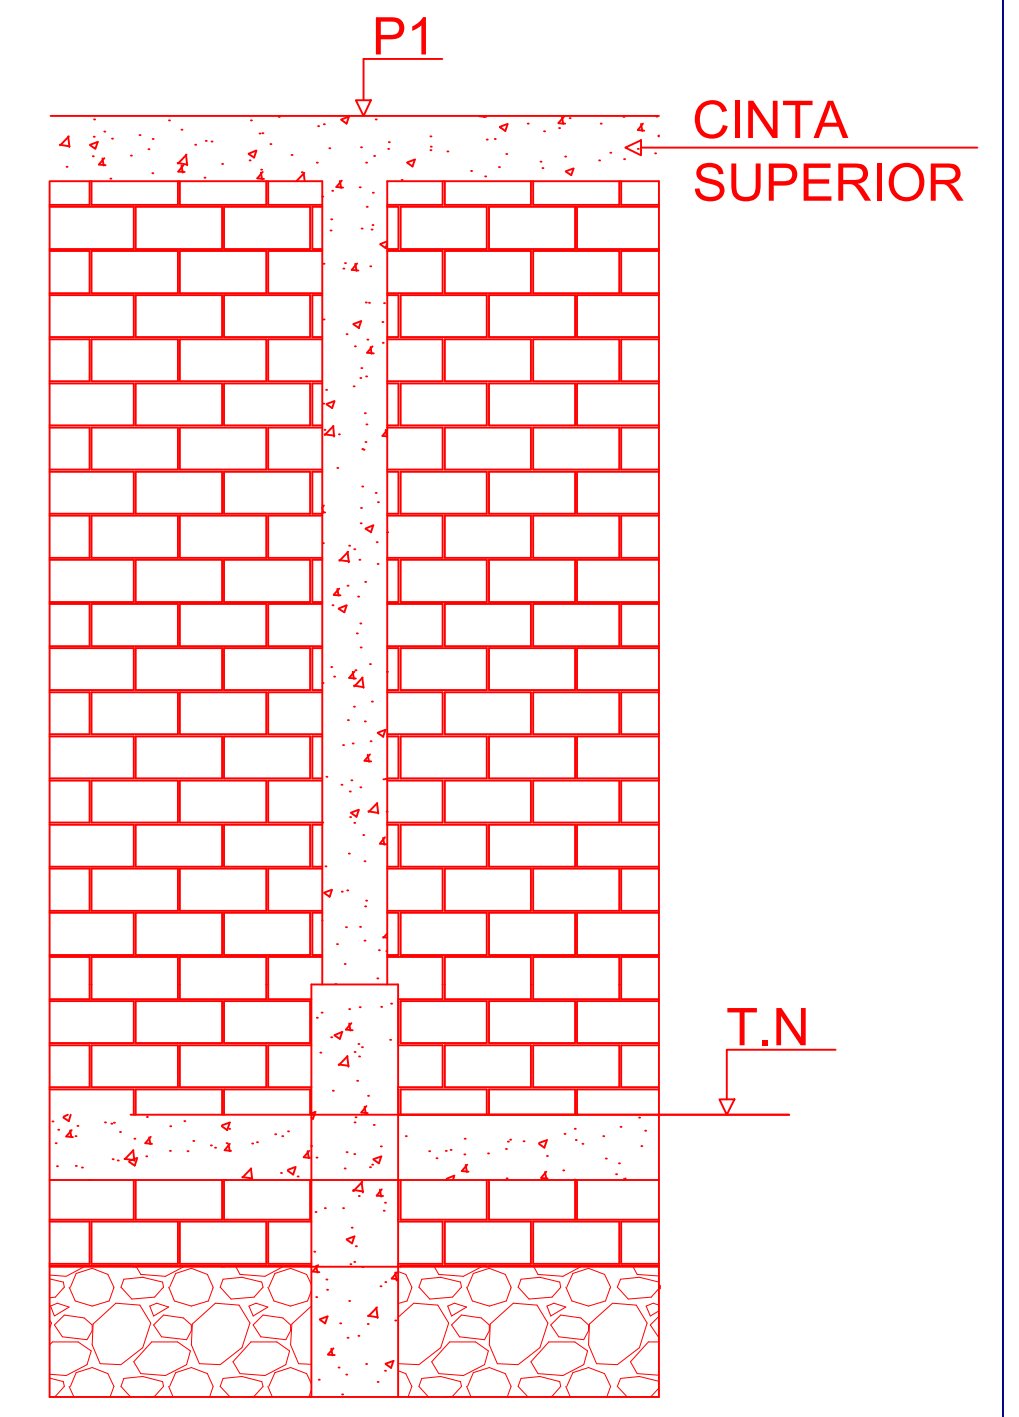

DETALHE MURO
ESC: S/ ESC

PLANTA BAIXA

ESC: 1:200

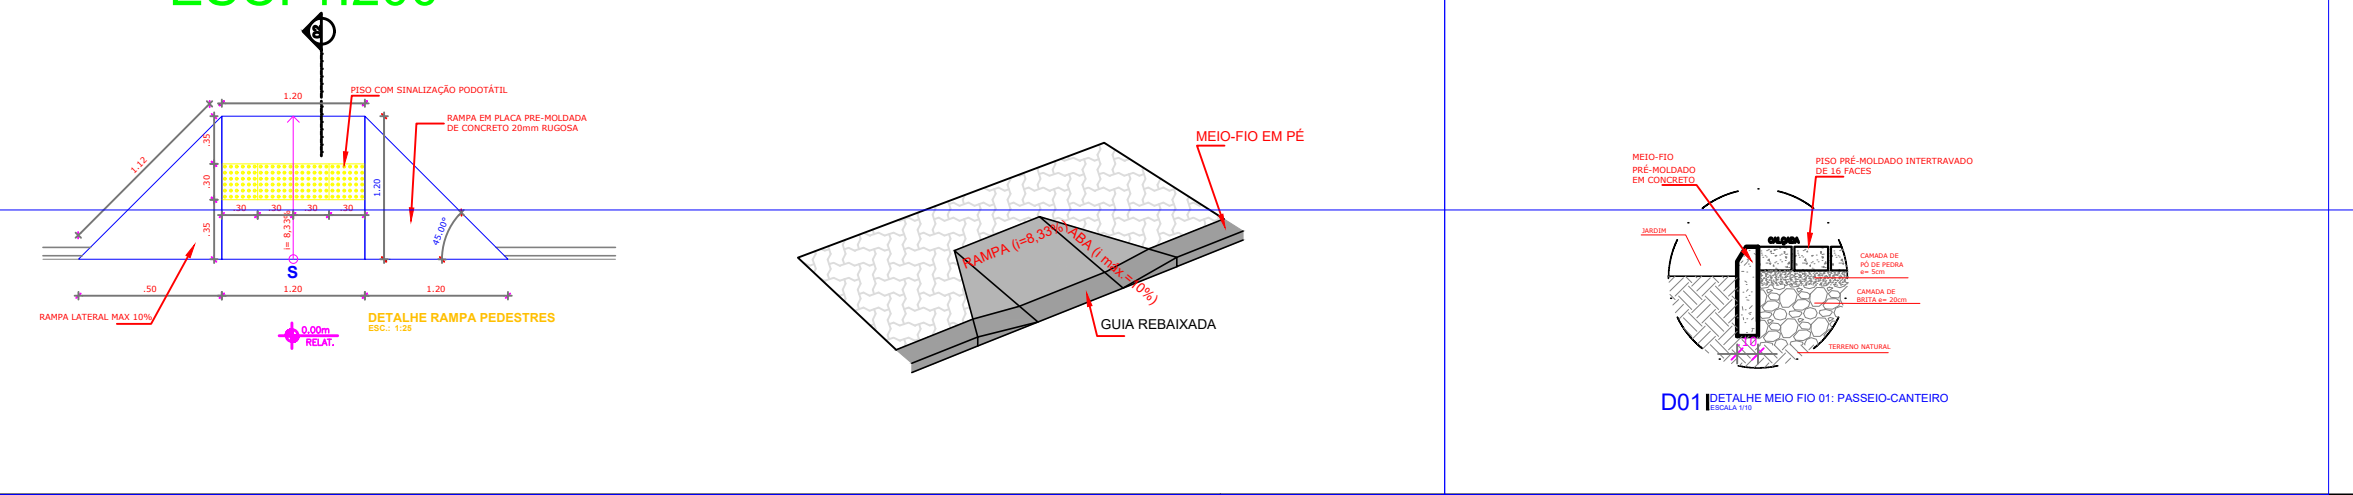

Andara C. da Paiva
Engenheiro Civil
CREA - CE 061510131 - 3

PROJETO DE ARQUITETURA

PROJETO: REFORMA MURO E ARQUIBANCADA DO ESTÁDIO MUNICIPAL DATA: 01/2021
 CLIENTE: PREFEITURA MUNICIPAL DE ICAPUÍ PRANCHA:
 ASSUNTO: PLANTA BAIXA, DETALHAAMENTO ESC.: 1/100
 DESENHO: **01** 04