


ÁREA TOTAL = A1 + A2 + A3 + A4 + A5  
 ÁREA TOTAL = 10,13 + 18,38 + 241,87 + 26,07 + 90,5  
 ÁREA TOTAL = 386,95 M<sup>2</sup>

ÁREA DE PISO TÁTIL = 549 \* (0,25\*0,25)  
 ÁREA DE PISO TÁTIL = 33,125 M<sup>2</sup>

ÁREA TOTAL DE INTERTRAVADO = 386,95 - 33,125  
 ÁREA TOTAL DE INTERTRAVADO = 353,825 M<sup>2</sup>

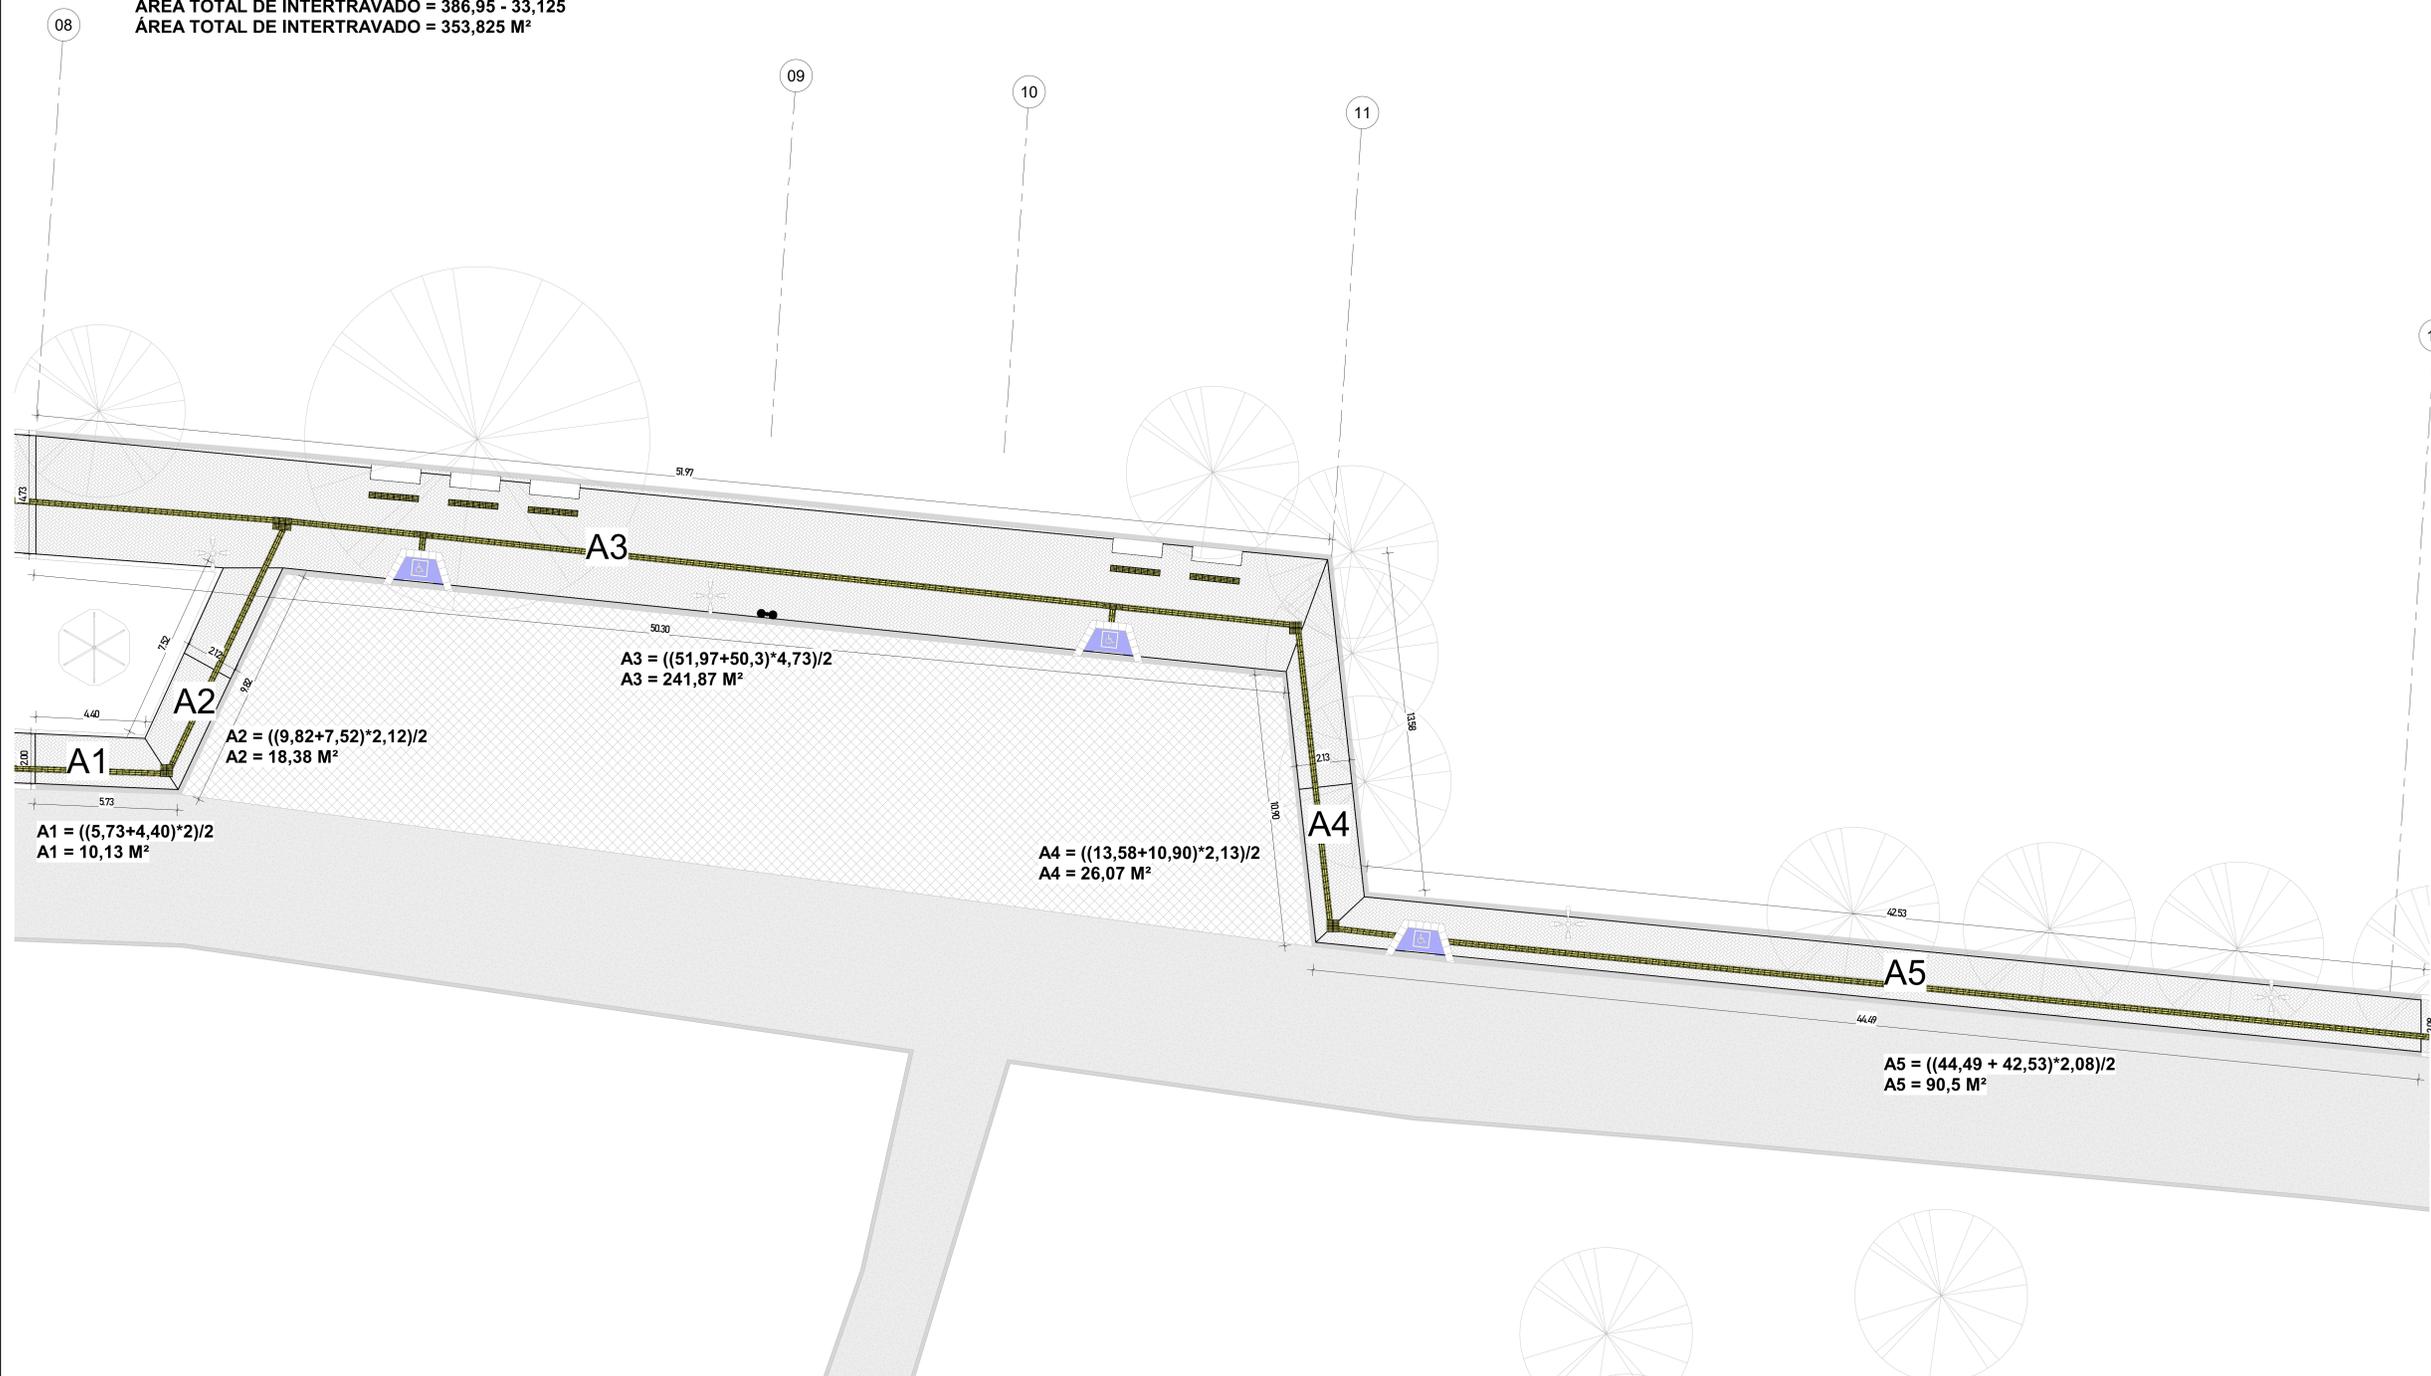

PLANTA - ÁREA 03  
 ESCALA: 1:100

<b>LAYOUT - ÁREA 03</b>		FOLHA 10
ASSUNTO: RECUPERAÇÃO - CALÇADÃO DA PRAIA DE BARREIRAS LOCAL: PRAIA DE BARREIRAS LOTEAMENTO: BARRIO ZONA USO MUNICIPIO: ESTADO		
PROPRIETARIO: <b>PREFEITURA MUNICIPAL DE ICAPUÍ</b> INDICAÇÃO CADASTRAL: Verificador ESCALA: INDICADA		
	 ENGENHEIRO RESPONSÁVEL	DECLARO QUE A APROVAÇÃO DO PROJETO NÃO IMPLICA NO RECONHECIMENTO POR PARTE DA PREFEITURA DO DIREITO DE PROPRIEDADE DO TERRENO
	 AUTOR DO PROJETO	
QUADRO DE ÁREAS		
DEFERIMENTO 		