


Sem Escala

ESPAÇO DESTINADO A CARIMBO DE APROVAÇÃO DA PREFEITURA MUNICIPAL DE ICAPUÍ-CE



PREFEITURA MUNICIPAL DE ICAPUÍ
 AVENIDA 22 DE JANEIRO, 5183, CENTRO - ICAPUÍ/CE
 10.393.593/0001-57 / CGF: 06920296-6
 TELEFONES: + 55 88 3432 - 1200 / 88 3432 - 1148

| | | | |
|-------------------------------|---|---------|-------------|
| Projeto | RECAPEAMENTO ASFÁLTICO (CBUQ) EM DIVERSOS CORREDORES E ESTRADAS DO MUNICÍPIO DE ICAPUÍ-CE | Data | Maio / 2021 |
| Proprietário(a) | PREFEITURA MUNICIPAL DE ICAPUÍ | Escala | 1:1750 |
| Trecho | CORREDOR DE LUIS TOINHO | Prancha | 03/08 |
| Local | ICAPUÍ-CE | | |
| Conteúdo | RECAPEAMENTO ASFÁLTICO | | |
| Responsável Técnico / Desenho | ANDERSON DA SILVA PEREIRA RNP 061510131-3 | | |