
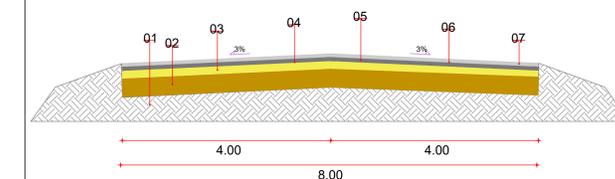


COORDENADAS  
INÍCIO DO TRECHO  
E: 686.494  
S: 9.475.553

COORDENADAS  
FINAL DO TRECHO  
E: 686.831  
S: 9.475.982

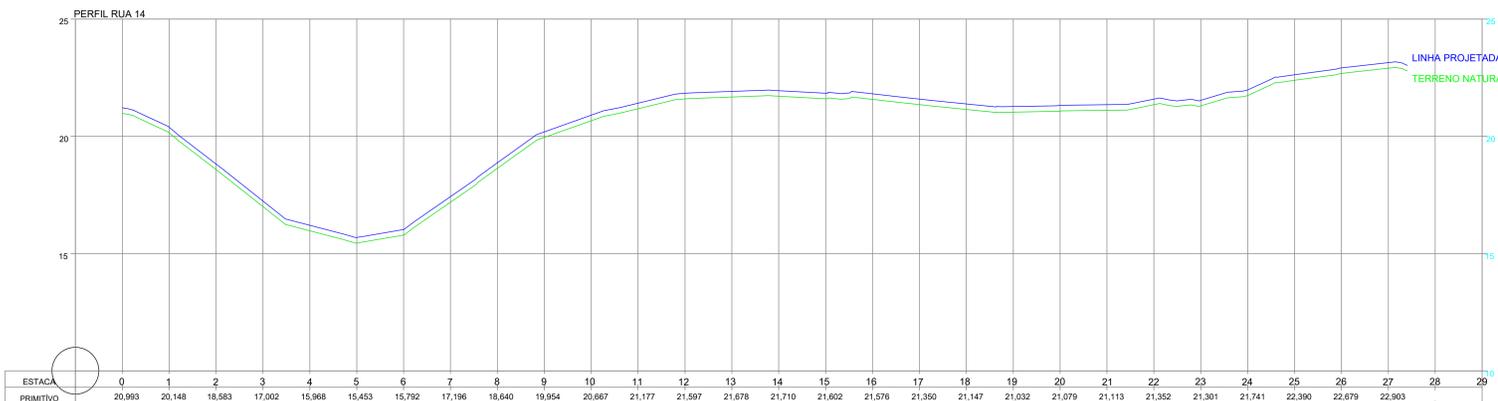

- LEGENDA DA SEÇÃO:
- 01 - SUBLEITO REGULARIZADO
  - 02 - SUB-BASE ESTABILIZADA GRANULOMÉTRICAMENTE (E=0,20m)
  - 03 - BASE SOLO-BRITA (E=0,15m)
  - 04 - PINTURA DE LIGAÇÃO (1º BANHO)
  - 05 - CAMADA DE LIGAÇÃO EM CBUQ (E=0,03)m - BINDER
  - 06 - PINTURA DE LIGAÇÃO (2º BANHO)
  - 07 - CAMADA DE ROLAMENTO EM CBUQ (E=0,03)m

LEGENDAS DO PROJETO

- TRECHO COM PAVIMENTAÇÃO EXISTENTE EM PARALELEPÉDRO
- TRECHO COM PAVIMENTAÇÃO ASFÁLTICA EXISTENTE (CE-261)
- TRECHO CONTEMPLADO COM PAVIMENTAÇÃO ASFÁLTICA - CBUQ

REVISÃO	DESC.	DATA	RESPONSÁVEL

CNPJ: 10.993.593/0001-67 CCF: 06920296-6  
Avenida 22 de Janeiro, 5183, Centro - Icapuí/Ce  
CEP: 62.810-000  
Fone/Fax: (88) 3432.1200 / (88) 3432.1148  
Cel.: (88) 96141-9064  
e-mail: icapui@icapui.ce.gov.br - site: www.icapui.ce.gov.br

Título:  
PAVIMENTAÇÃO ASFÁLTICA (CBUQ) DE DIVERSAS RUAS NO MUNICÍPIO DE ICAPUÍ/CEARÁ

Localidade: Ibicuitaba - Icapuí - CE Trecho: Rua 14  
Extensão = 548,00m - Área = 4.384,00m<sup>2</sup>

Responsável Técnico do Projeto: CAU/CREA: Eng. Civil - Anderson da Silva Pereira RNP 0615101313 Natureza do serviço: Etapa: PAVIMENTAÇÃO PROJETO BÁSICO

*Anderson da Silva Pereira* Versão: 01

Conteúdo(s): PROJETO GEOMÉTRICO PERFIL LONGITUDINAL SEÇÃO TIPO Escala(s): Indicada Data: DEZ/2021 Prancha: 01 08