




01 PLANTA BAIXA
1:300

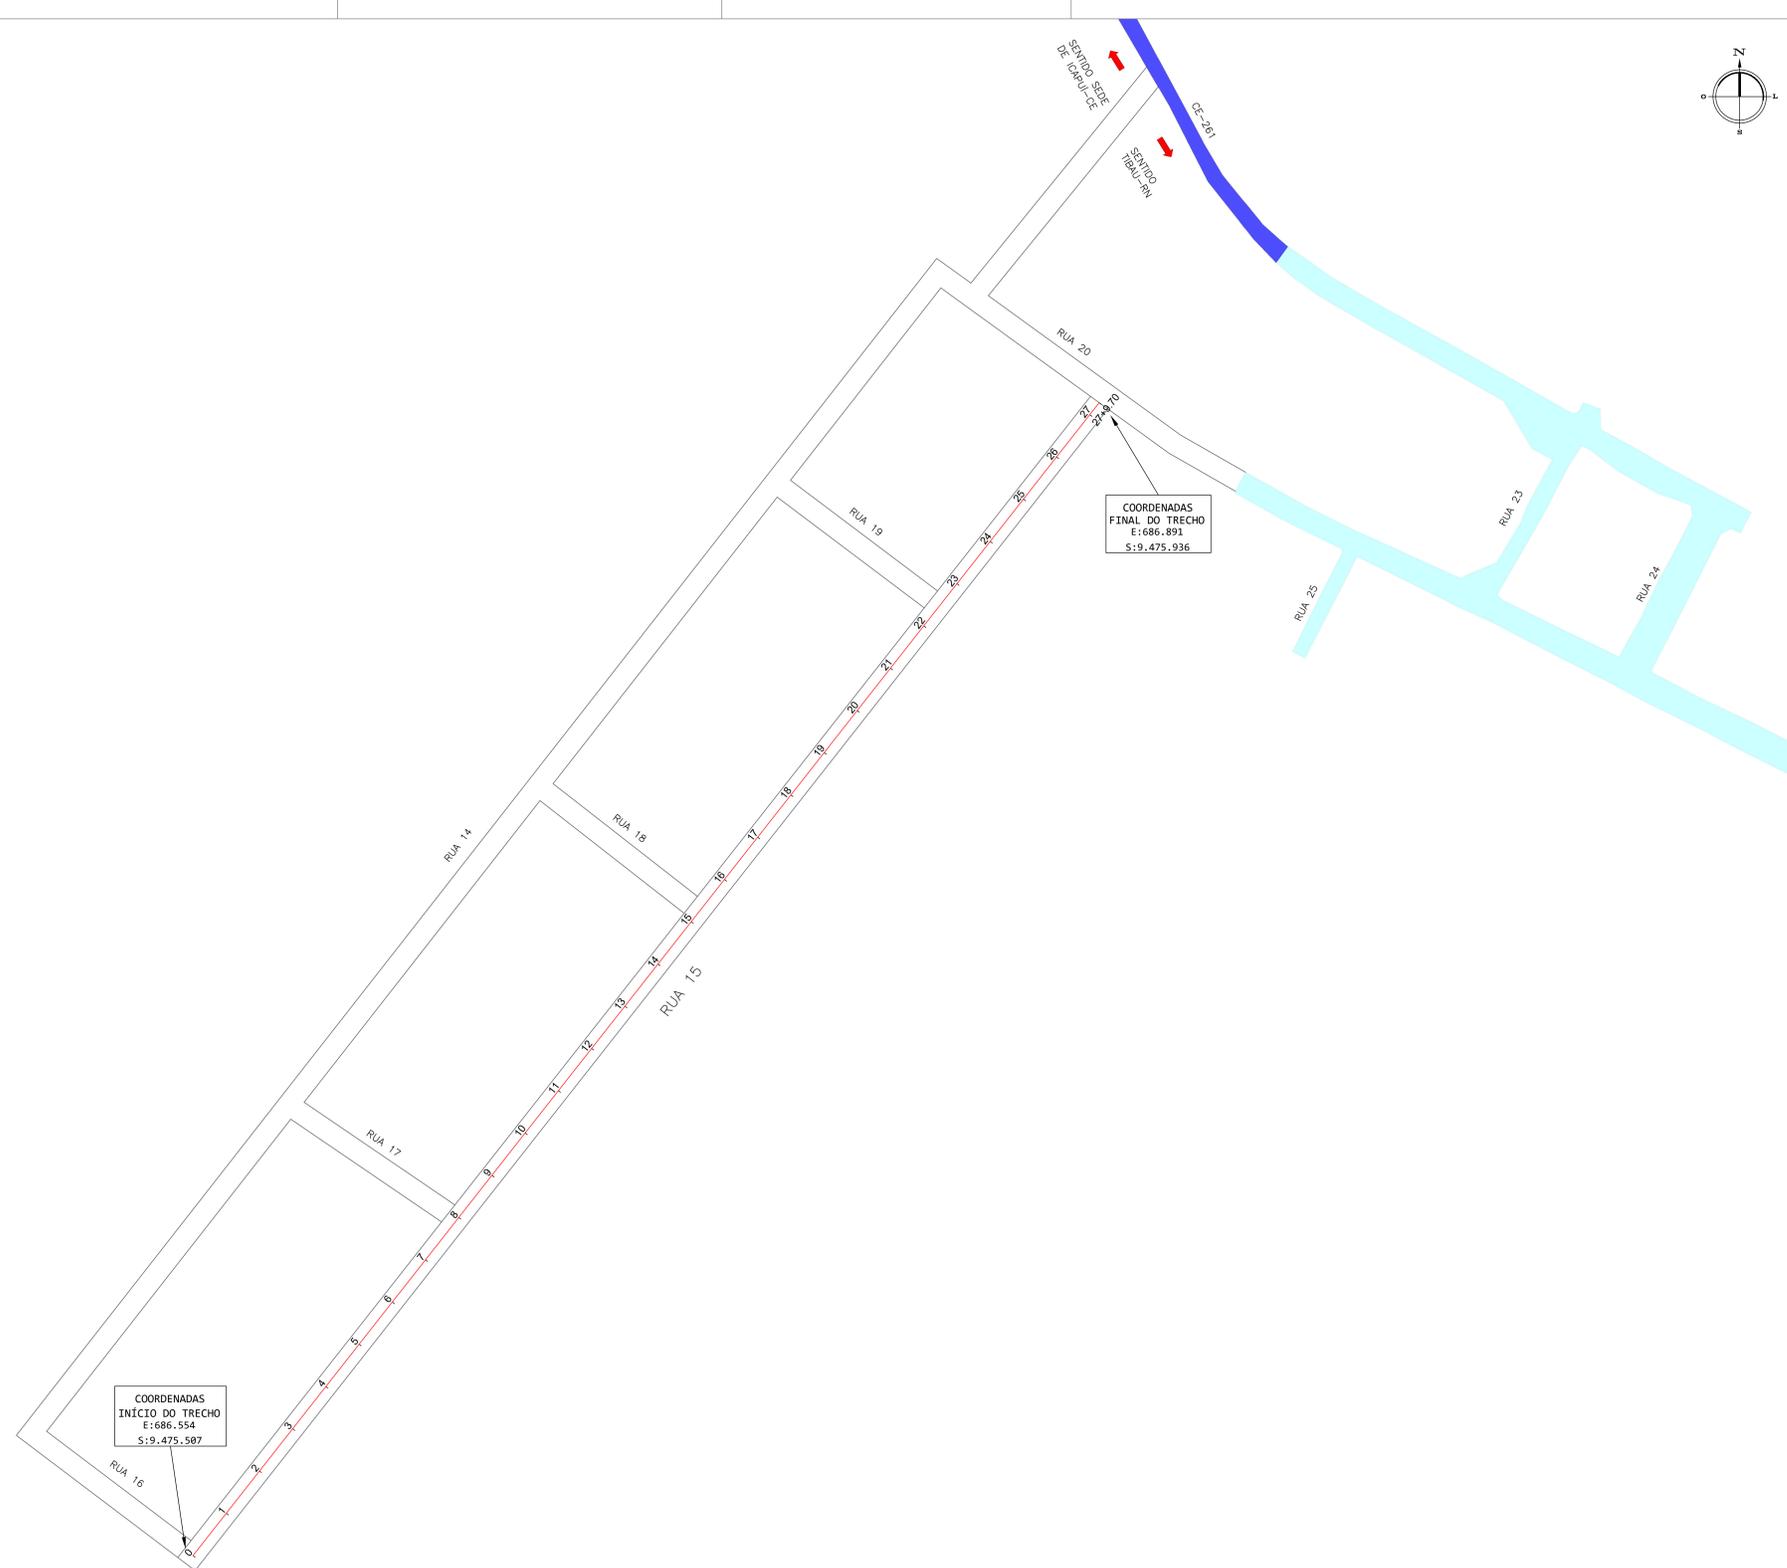

02 PERFIL LONGITUDINAL
1:150

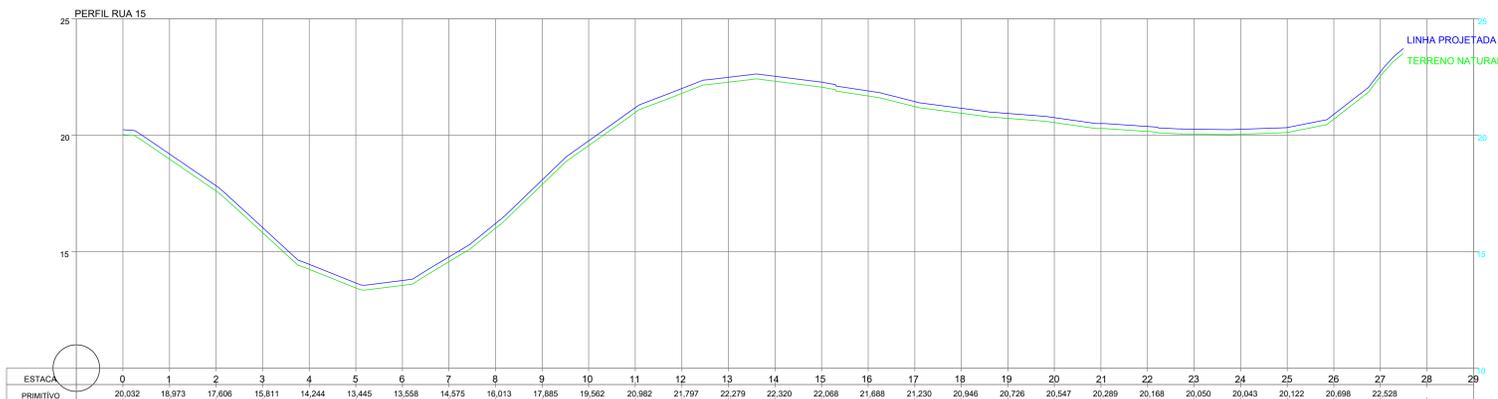

03 SEÇÃO TIPO
SEM ESCALA

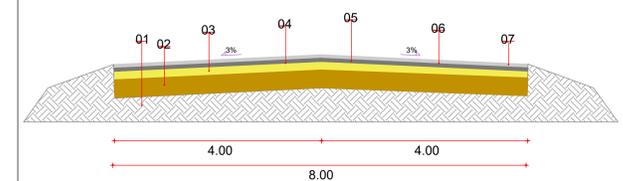

- LEGENDA DA SEÇÃO:**
- 01 - SUBLEITO REGULARIZADO
 - 02 - SUB-BASE ESTABILIZADA GRANULOMÉTRICAMENTE (E=0,20)m
 - 03 - BASE SOLO-BRITA (E=0,15)m
 - 04 - PINTURA DE LIGAÇÃO (1ª BANHO)
 - 05 - CAMADA DE LIGAÇÃO EM CBUQ (E=0,03)m - BINDER
 - 06 - PINTURA DE LIGAÇÃO (2ª BANHO)
 - 07 - CAMADA DE ROLAMENTO EM CBUQ (E=0,03)m

- LEGENDAS DO PROJETO**
- TRECHO COM PAVIMENTAÇÃO EXISTENTE EM PARALELEPÍPEDO
 - TRECHO COM PAVIMENTAÇÃO ASFÁLTICA EXISTENTE (CE-261)
 - TRECHO CONTEMPLADO COM PAVIMENTAÇÃO ASFÁLTICA - CBUQ

| REVISÃO | DESC. | DATA | RESPONSÁVEL |
|---------|-------|------|-------------|
| | | | |
| | | | |
| | | | |
| | | | |

ICAPUÍ
PREFEITURA

CNPJ: 10.393.593/0001-57 CGF: 06920296-6
Avenida 22 de Janeiro, 5193, Centro - Icapuí/CE
CEP: 62.810-000
Fone/Fax: (88) 3432.1200 / (88) 3432.1148
Cel.: (88) 98141-9064
email: icapui@icapui.ce.gov.br - site: www.icapui.ce.gov.br

Título:
PAVIMENTAÇÃO ASFÁLTICA (CBUQ) DE DIVERSAS RUAS NO MUNICÍPIO DE ICAPUÍ/CEARÁ

Localidade: Rua 15
Ibicuitaba - Icapuí - CE
Extensão = 549,70m - Área = 4.397,60m²

Responsável Técnico do Projeto: CAU/CREA:
Eng. Civil - Anderson da Silva Pereira RNP 0615101313
Natureza do serviço: Etapa:
PAVIMENTAÇÃO PROJETO BÁSICO

Anderson da Silva Pereira
Versão:
01

Conteúdo(s): Escala(s): Data: Prancha:
PROJETO GEOMÉTRICO Indicada DEZ/2021 02/08
PERFIL LONGITUDINAL
SEÇÃO TIPO