




**01 PLANTA BAIXA**  
1:300

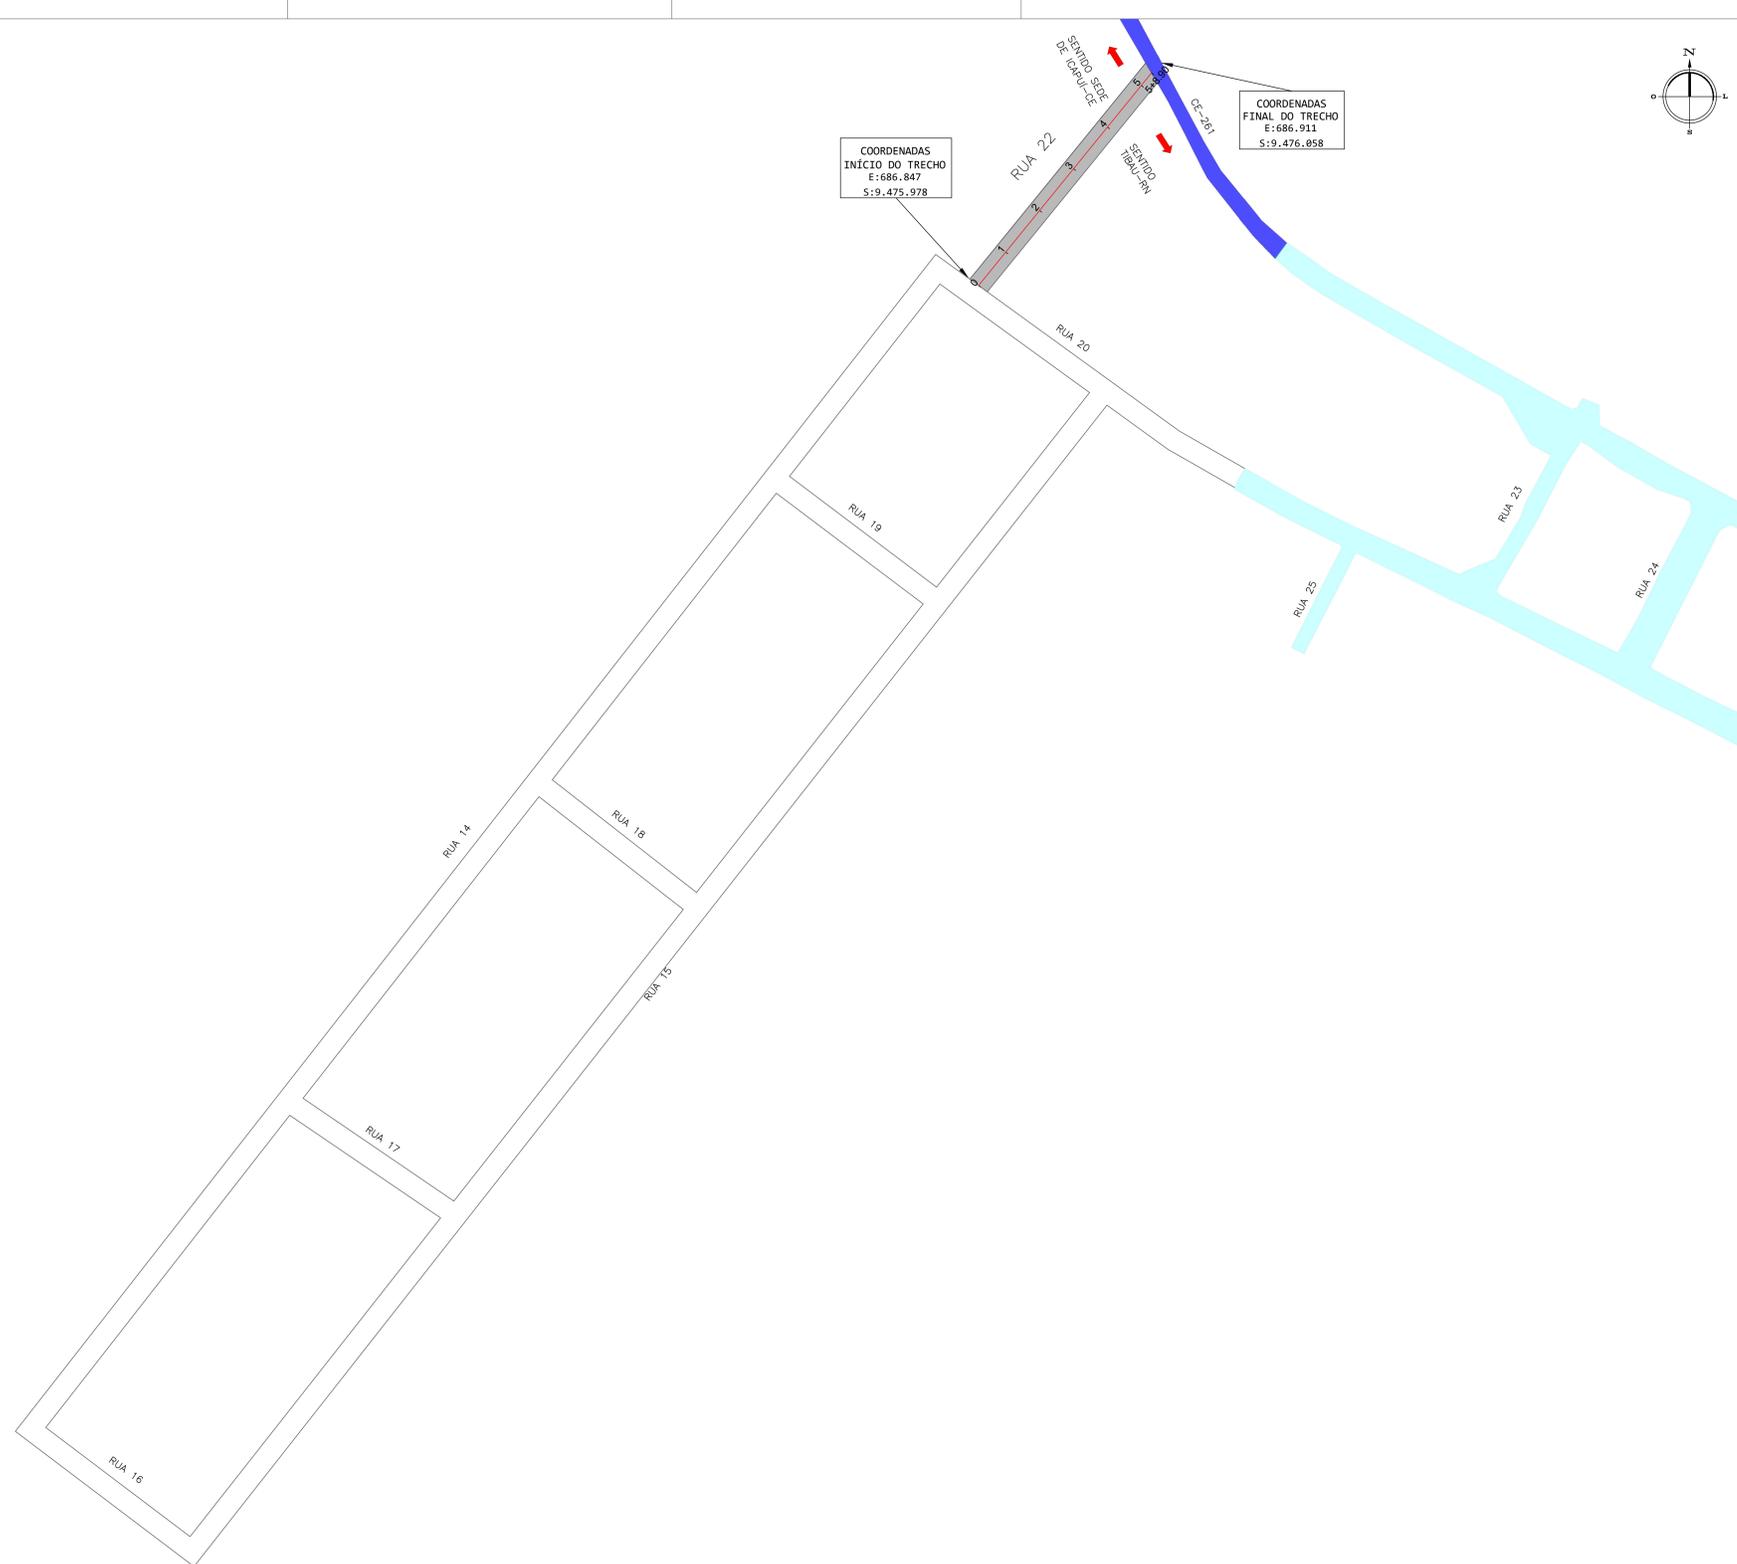

**02 PERFIL LONGITUDINAL**  
1:150

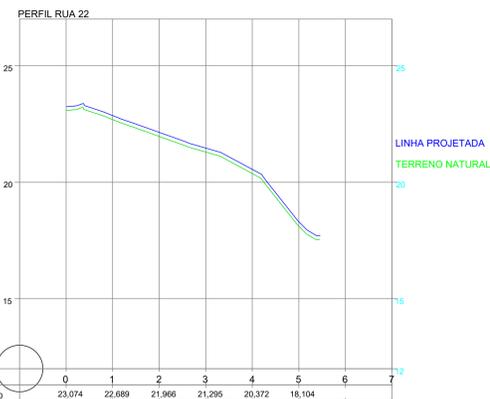

**03 SEÇÃO TIPO**  
SEM ESCALA

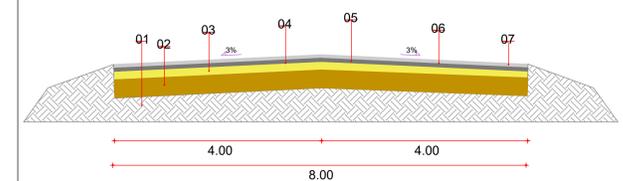

- LEGENDA DA SEÇÃO:
- 01 - SUBLEITO REGULARIZADO
  - 02 - SUB-BASE ESTABILIZADA GRANULOMÉTRICAMENTE (E=0,20) m
  - 03 - BASE SOLO-BRITA (E=0,15) m
  - 04 - PINTURA DE LIGAÇÃO (1ª BANHO)
  - 05 - CAMADA DE LIGAÇÃO EM CBUQ (E=0,03)m - BINDER
  - 06 - PINTURA DE LIGAÇÃO (2ª BANHO)
  - 07 - CAMADA DE ROLAMENTO EM CBUQ (E=0,03)m

LEGENDAS DO PROJETO

- TRECHO COM PAVIMENTAÇÃO EXISTENTE EM PARALELEPÍPEDO
- TRECHO COM PAVIMENTAÇÃO ASFÁLTICA EXISTENTE (CE-261)
- TRECHO CONTEMPLADO COM PAVIMENTAÇÃO ASFÁLTICA - CBUQ

REVISÃO	DESC.	DATA	RESPONSÁVEL



**ICAPUI**  
PREFEITURA

CNPJ: 10.393.593/0001-57 CGF: 06920296-6  
Avenida 22 de Janeiro, 5193, Centro - Icapuí/CE  
CEP: 62.810-000  
Fone/Fax: (88) 3432.1200 / (88) 3432.1148  
Cel.: (88) 98141-9064  
email: icapui@icapui.ce.gov.br - site: www.icapui.ce.gov.br

Título:  
PAVIMENTAÇÃO ASFÁLTICA (CBUQ) DE DIVERSAS RUAS NO MUNICÍPIO DE ICAPUI/CEARÁ

Localidade: Rua 22  
Ibicuitaba - Icapuí - CE  
Trecho:  
Extensão = 108,90m - Área = 871,20m<sup>2</sup>

Responsável Técnico do Projeto: CAU/CREA:  
Eng. Civil - Anderson da Silva Pereira RNP 0615101313  
Natureza do serviço: Etapa:  
PAVIMENTAÇÃO PROJETO BÁSICO

*Anderson da Silva Pereira*  
Versão:  
01

Conteúdo(s): PROJETO GEOMÉTRICO  
PERFIL LONGITUDINAL  
SEÇÃO TIPO  
Escala(s): Indicada  
Data: DEZ/2021  
Prancha: 08/08