
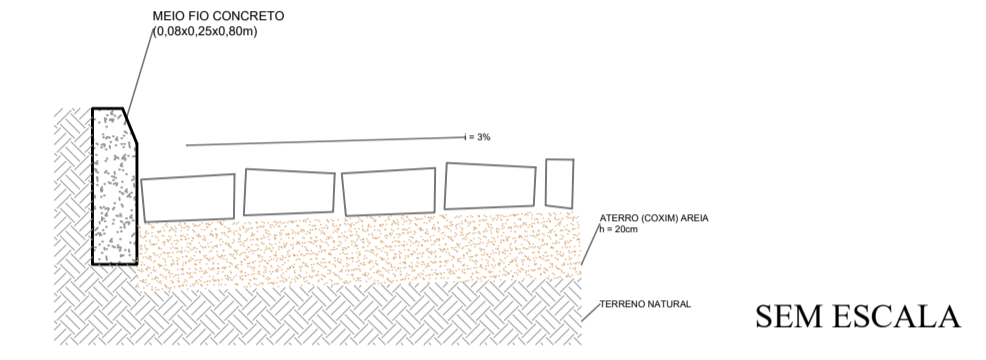






LEGENDA

- Calçada
- Meio fio
- Eixo da pavimentação
- Edificação
- Vegetação

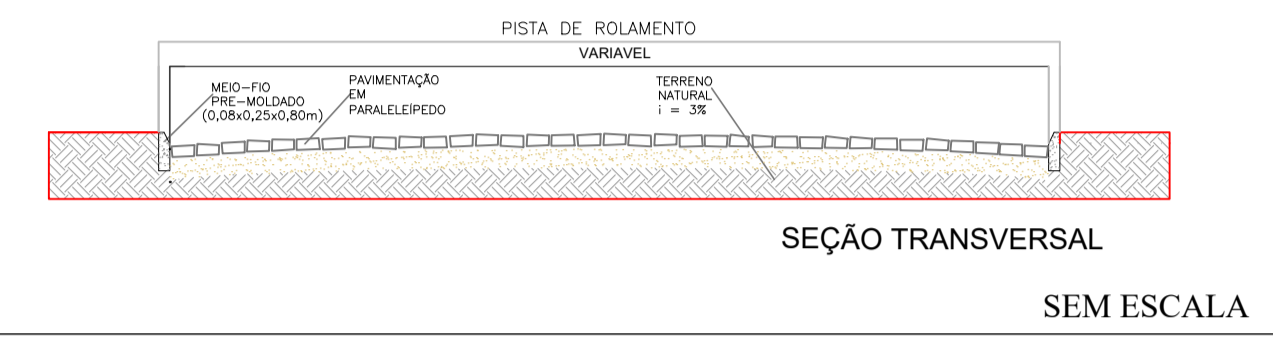

RUA REDONDA 01
 COMPRIMENTO = 54,74 m
 LARGURA MEDIA = 3,00m

RUA VILA DA PAZ
 COMPRIMENTO = 150,50 m
 LARGURA MEDIA = 4,00m

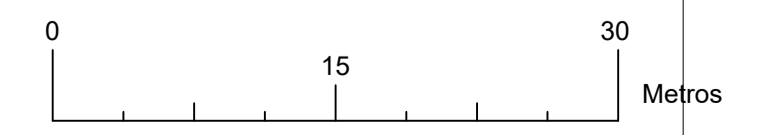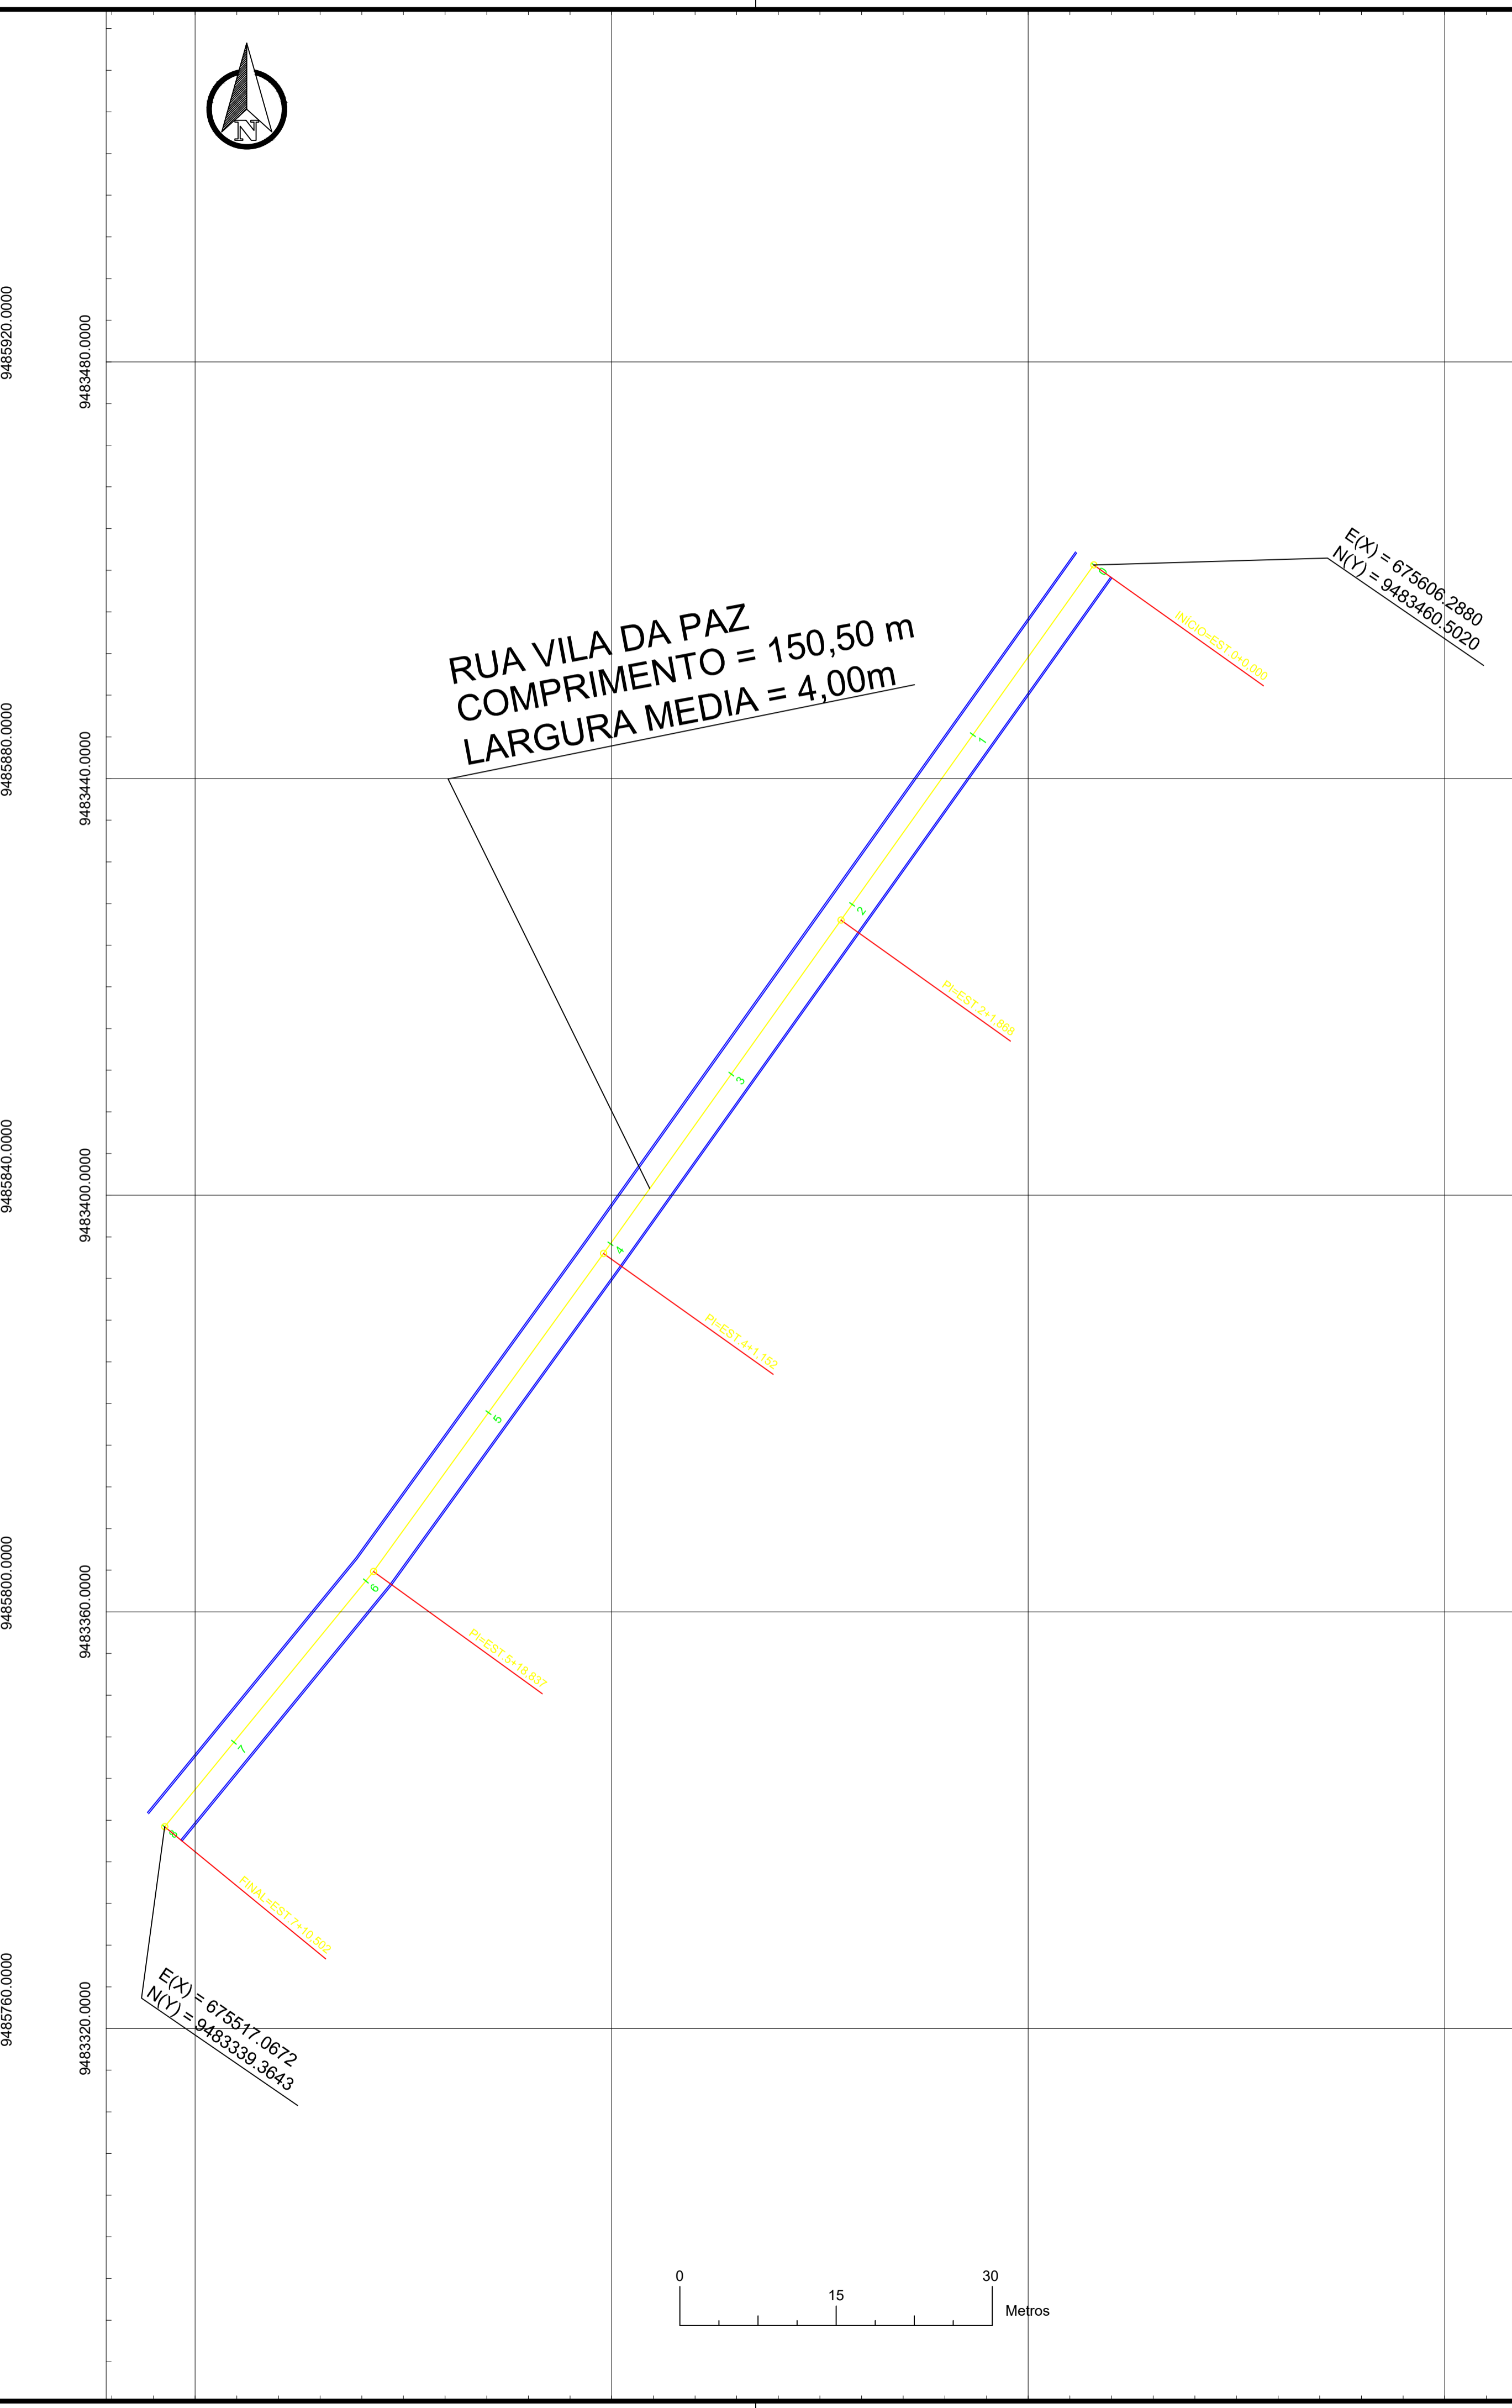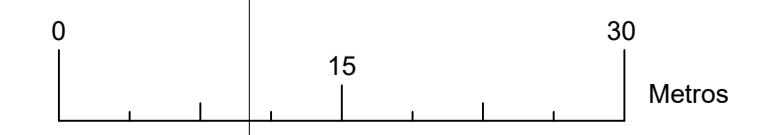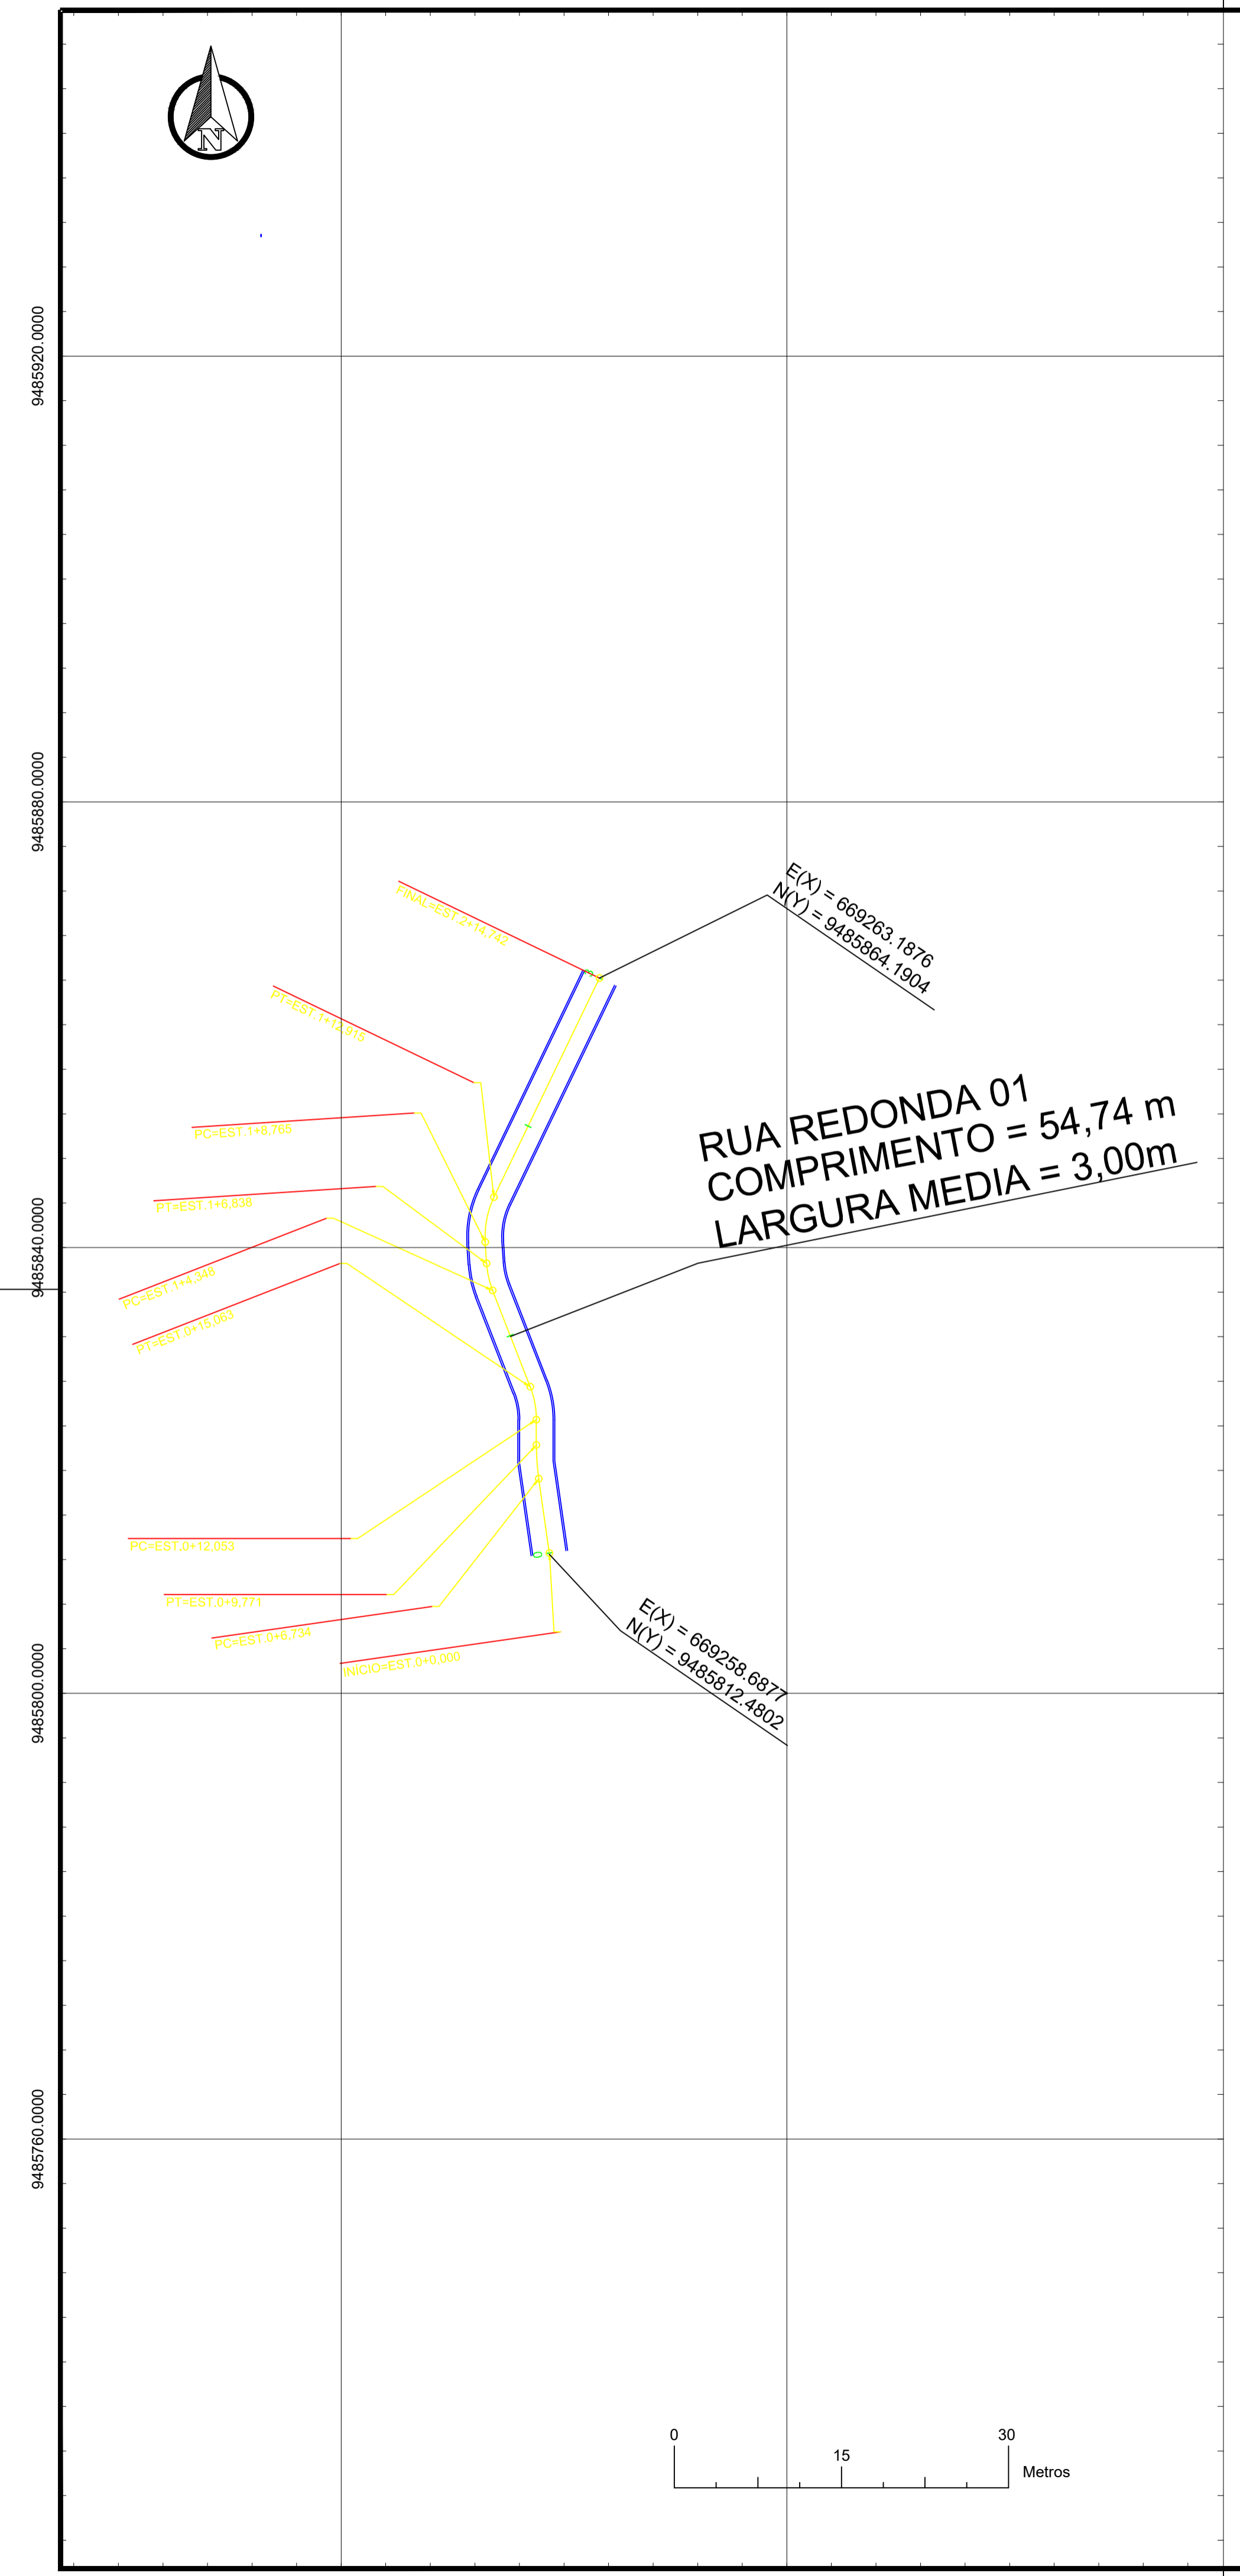


PREFEITURA MUNICIPAL DE ICAPUÍ
 CNPJ: 10.393.593/0001-57 CGF: 06920296-6
 Avenida 22 de Janeiro, 5183, Centro - Icapuí/CE
 CEP: 62.810-000
 Fone/Fax: (88) 3432.1200 / (88) 3432.1148
 Cel.: (88) 98141-9064
 email: icapui@icapui.ce.gov.br - site: www.icapui.ce.gov.br

Título: PROJETO DE PAVIMENTAÇÃO		Prancha: 02/06
Trecho: RUA DA COMUNIDADE DE REDONDA E BARREIRAS	Data: MAIO / 2022	
Proprietário: Prefeitura Municipal de Icapuí	Escala: 1:400	
Localidade: Icapuí - CE	Desenho: Anderson P.	
Conteúdo:	Resp. Técnico: Anderson da Silva Pereira RNP 061510131-3	