


VIA PAVIMENTADA EM ASFALTO (CE-261)

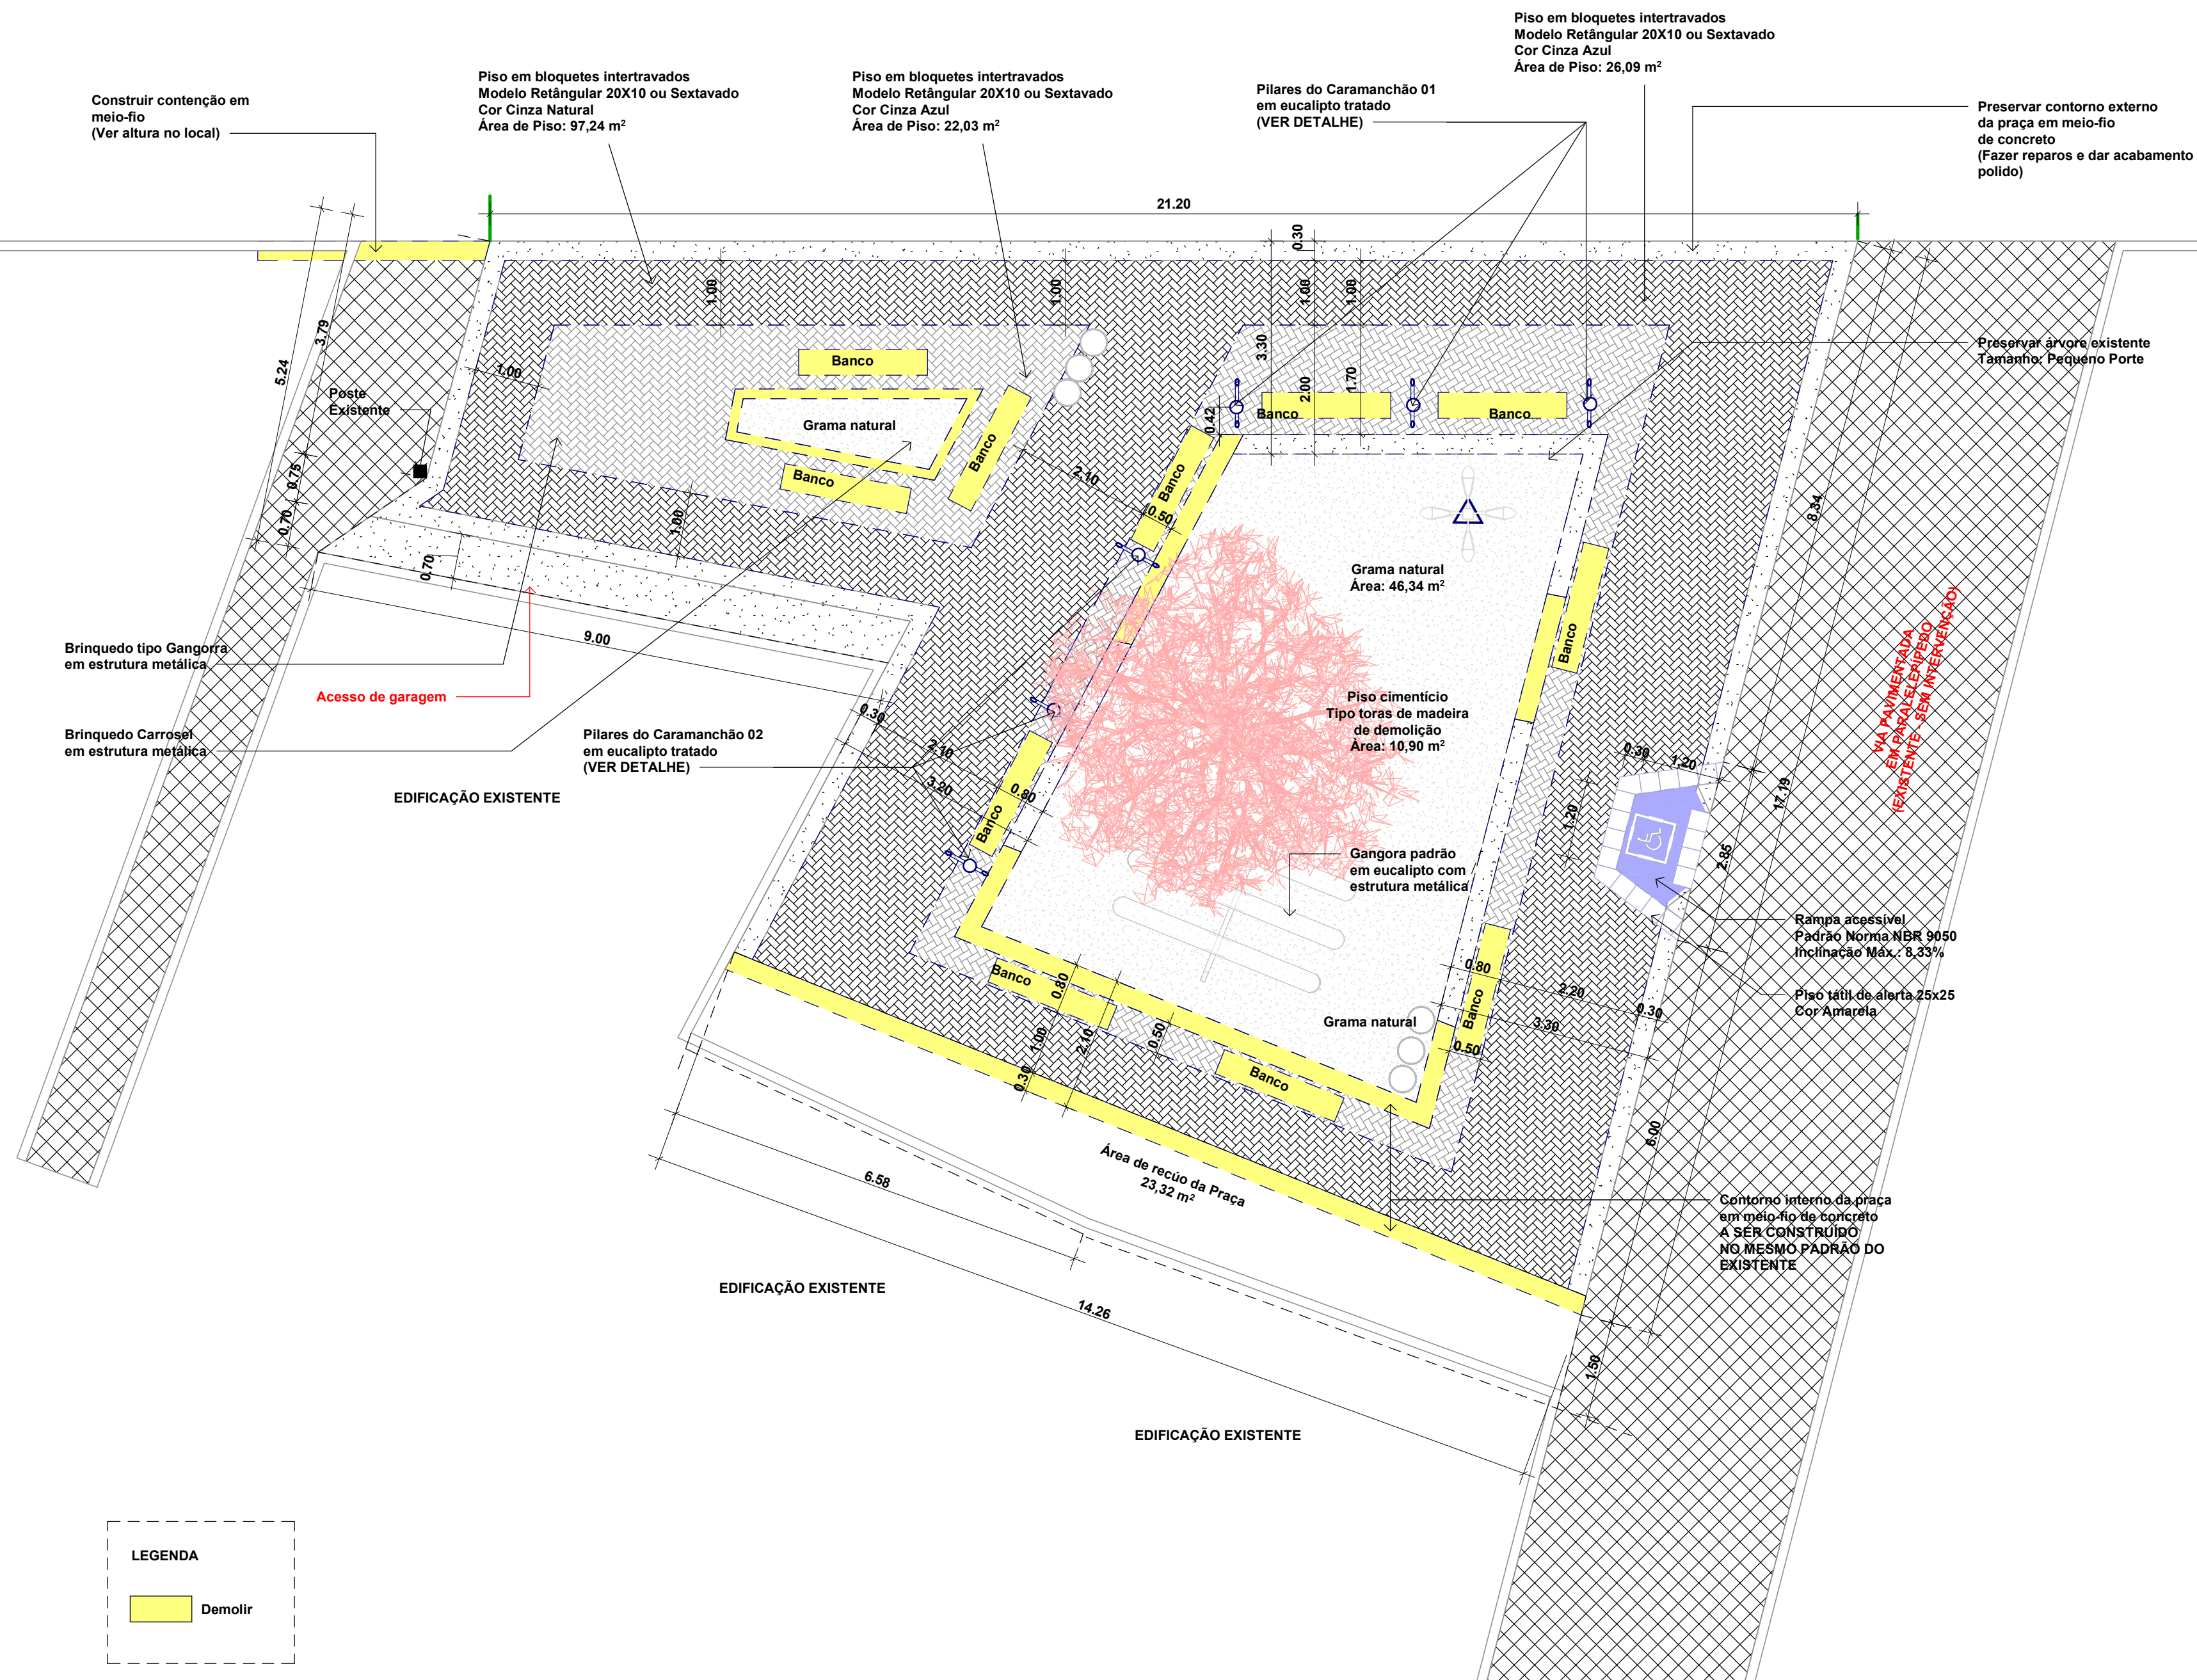

QUADRO DE ÁREAS E MATERIAIS		
DESCRIÇÃO DO ESPAÇO	ÁREA (m2)	MATERIAL BÁSICO
CIRCULAÇÃO	141,33	PISO INTERTRAVADO
• PERCURSO CINZA	97,24	PISO INTERTRAVADO COR CINZA
• PERCURSO AZUL	44,09	PISO INTERTRAVADO COR AZUL
• MEIO-FIO EXTERNO	29,29	PLACAS DE CONCRETO
CANTEIROS/JARDINS	59,93	
• CANTEIRO 01	2,70	FORRAÇÃO EM GRAMA NATURAL
• CANTEIRO 02	57,23	FORRAÇÃO EM GRAMA NATURAL

EQUIPAMENTOS – LEGENDA			
CÓDIGO	DESCRIÇÃO	MATERIAIS	QUANTIDADE
BC	BANCO	CONCRETO E TIJOLO APARENTE	11
PT	POSTE EXISTENTE COM 4 LUMINÁRIAS	CONCRETO	1
GG	GANGORRA	METAL E EUCALIPTO	1
CM	CARAMANCHÃO	EUCALIPTO	2
LX	LIXEIRAS DO TIPO SELETIVA KIT COM 3 UNIDADES	PLÁSTICO E SUPORTE METÁLICO	2 KITS

PLANTA CONSTRUIR

FOLHA 03

ASSUNTO: REQUALIFICAÇÃO - REFORMA
 LOCAL: PRAÇA SERRA DO MAR
 LOTEAMENTO: BARRIO ZONA USO
 MUNICÍPIO: ICAPUI ESTADO: CEARÁ
 PROPRIETÁRIO: PREFEITURA MUNICIPAL DE ICAPUI
 INSCRIÇÃO CADASTRAL: Verificador ESCALA: INDICADAS



DECLARO QUE A APROVAÇÃO DO PROJETO NÃO IMPLICA NO RECONHECIMENTO POR PARTE DA PREFEITURA DO DIREITO DE PROPRIEDADE DO TERRENO

ENGENHEIRO RESPONSÁVEL

AUTOR DO PROJETO

RESPONSÁVEL TÉCNICO

QUADRO DE ÁREAS
INDICADAS

DEFERIMENTO

PLANTA DE REFORMA - CONSTRUIR
ESCALA: 1:75