



01 PLANTA BAIXA
1:300

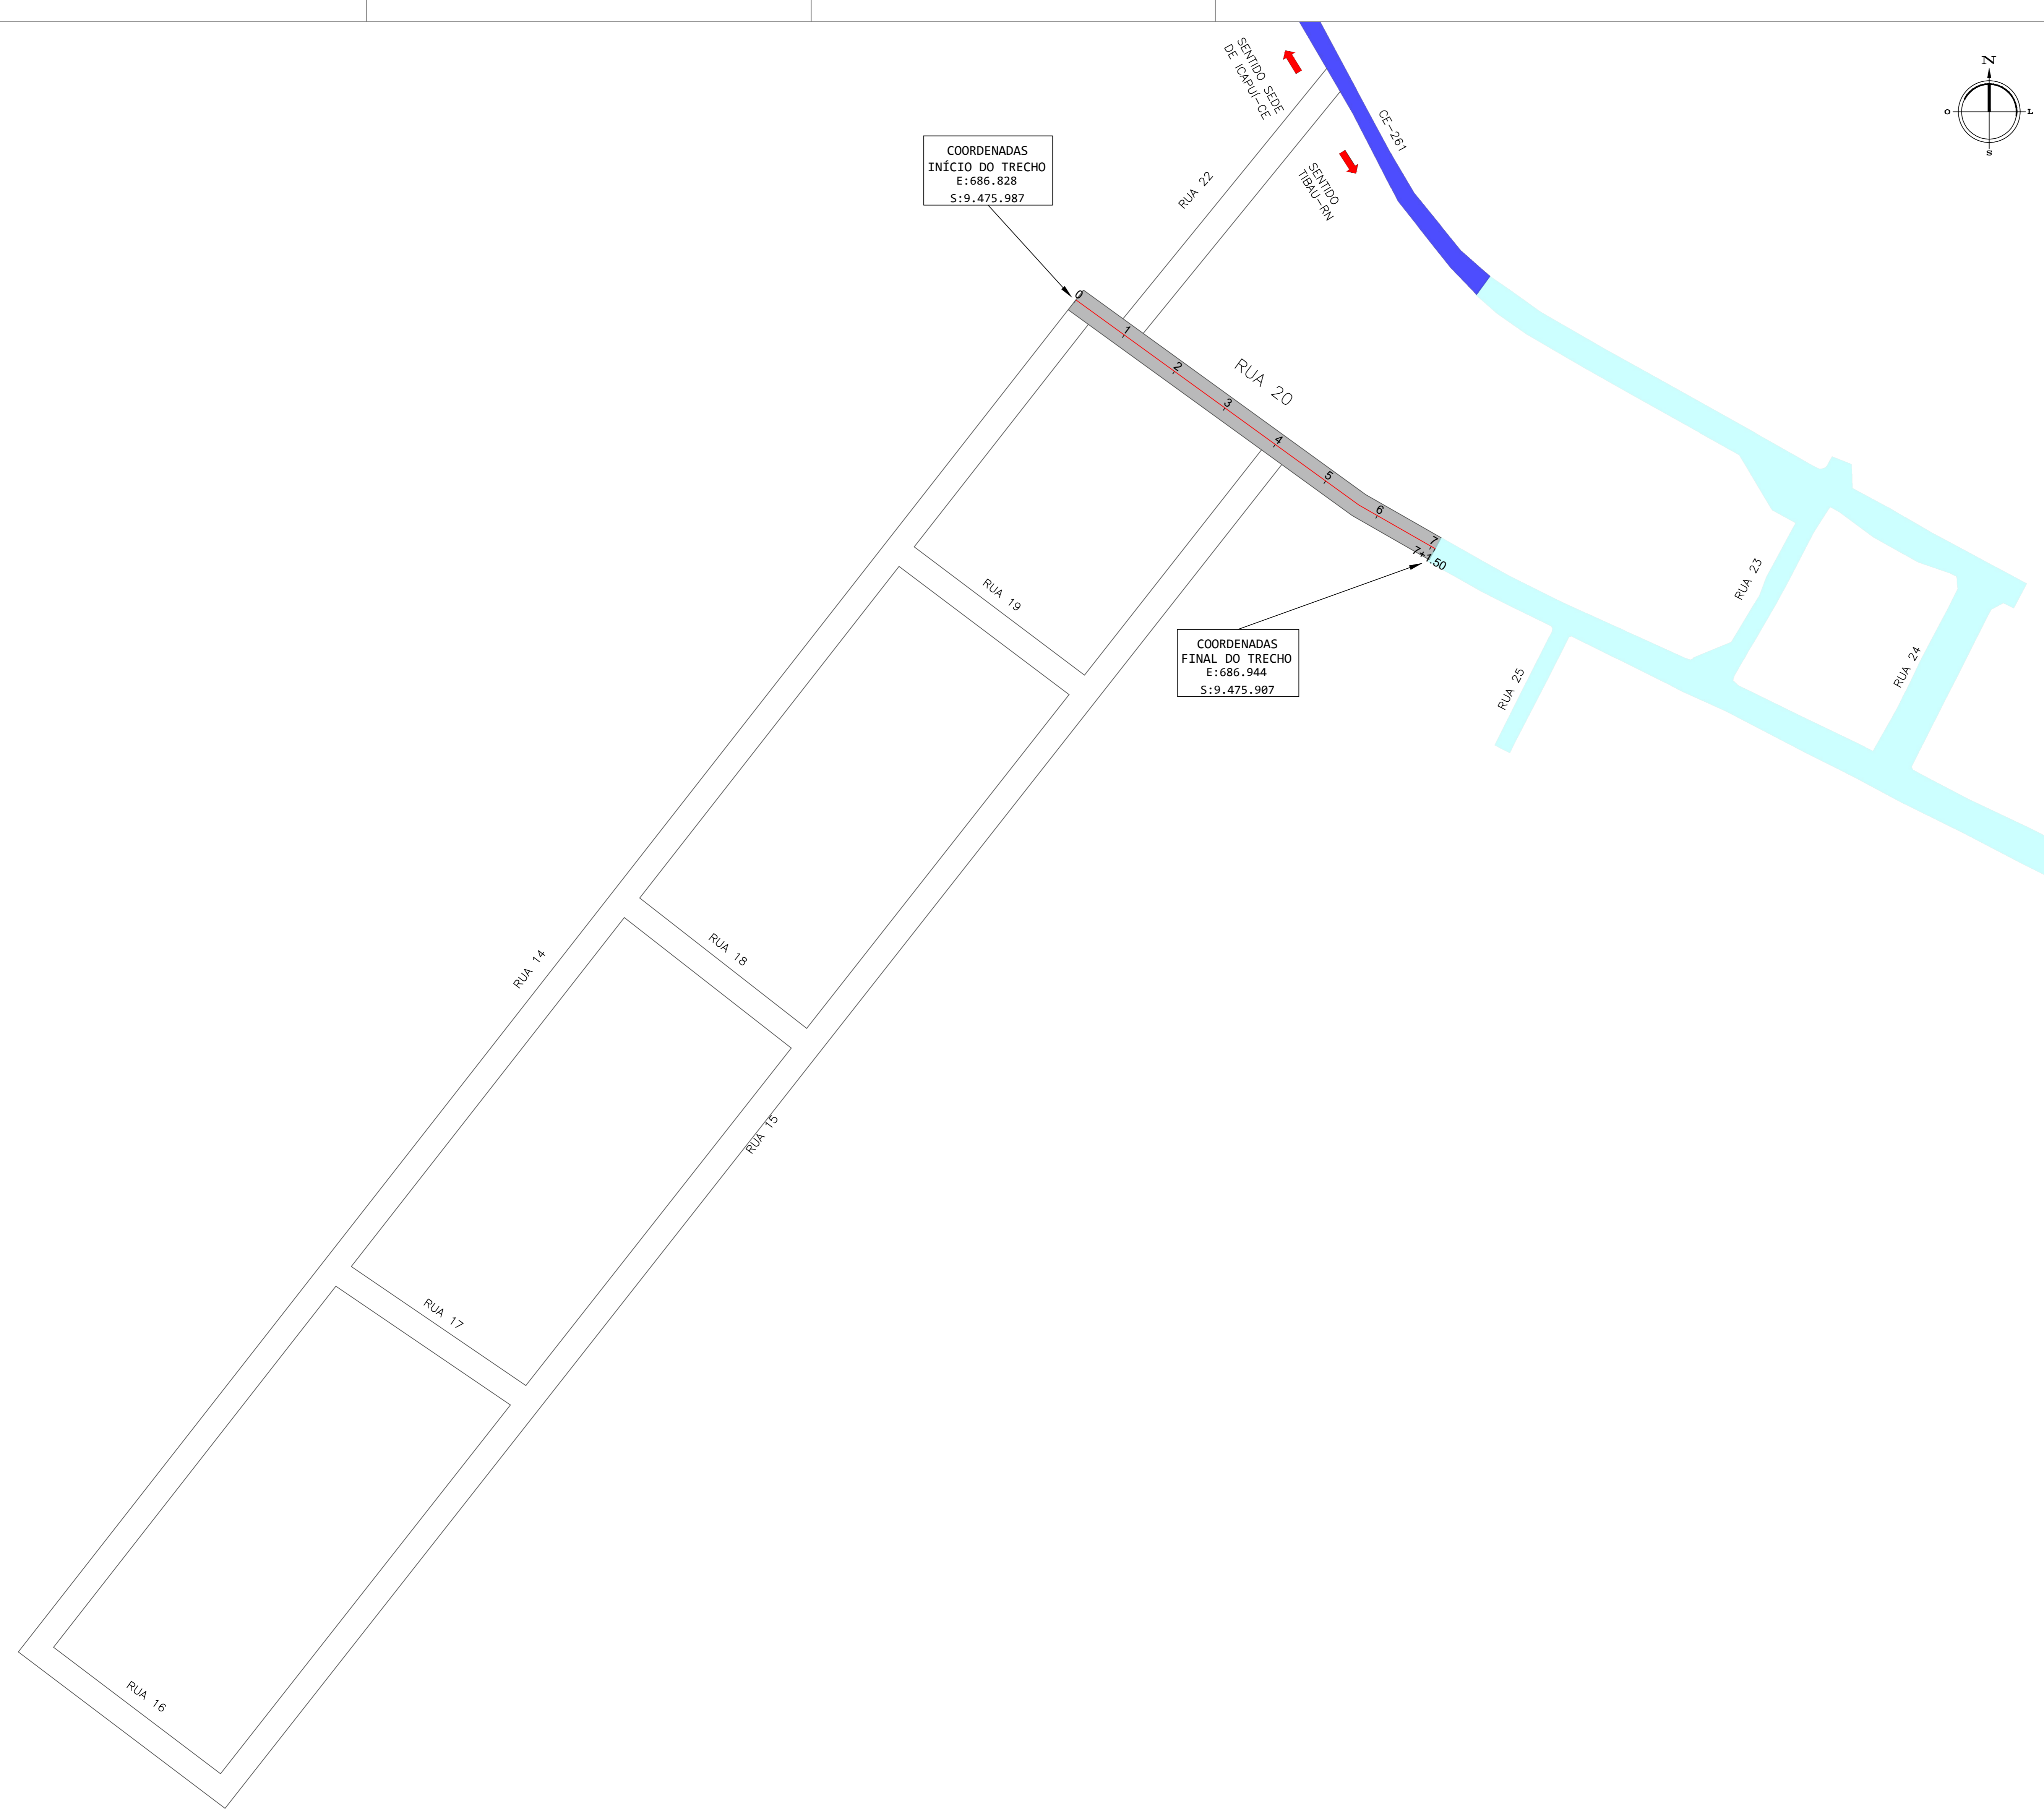


COORDENADAS
INÍCIO DO TRECHO
E: 686.828
S: 9.475.987

COORDENADAS
FINAL DO TRECHO
E: 686.944
S: 9.475.987

02 PERFIL LONGITUDINAL
1:150

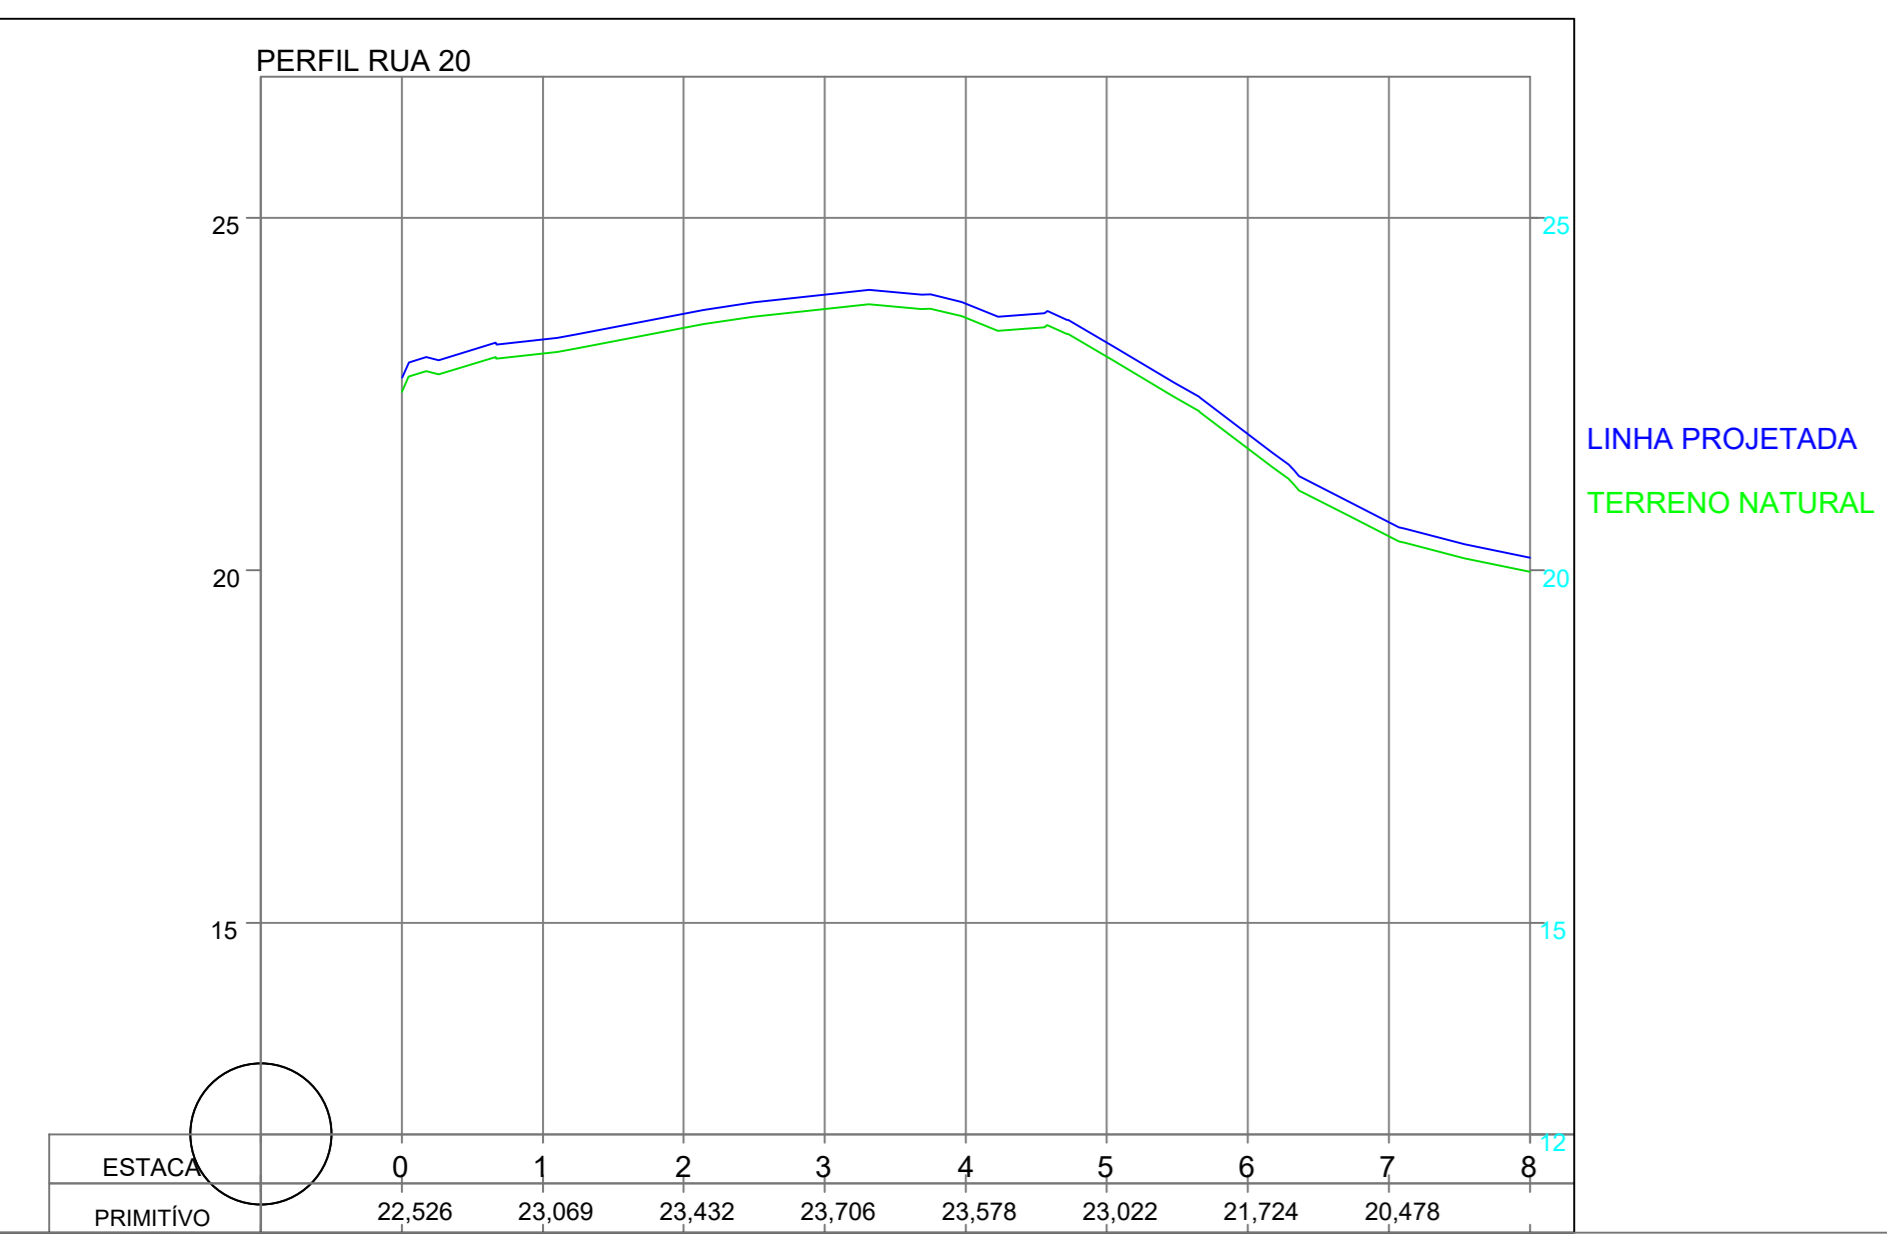

03 SEÇÃO TIPO
SEM ESCALA

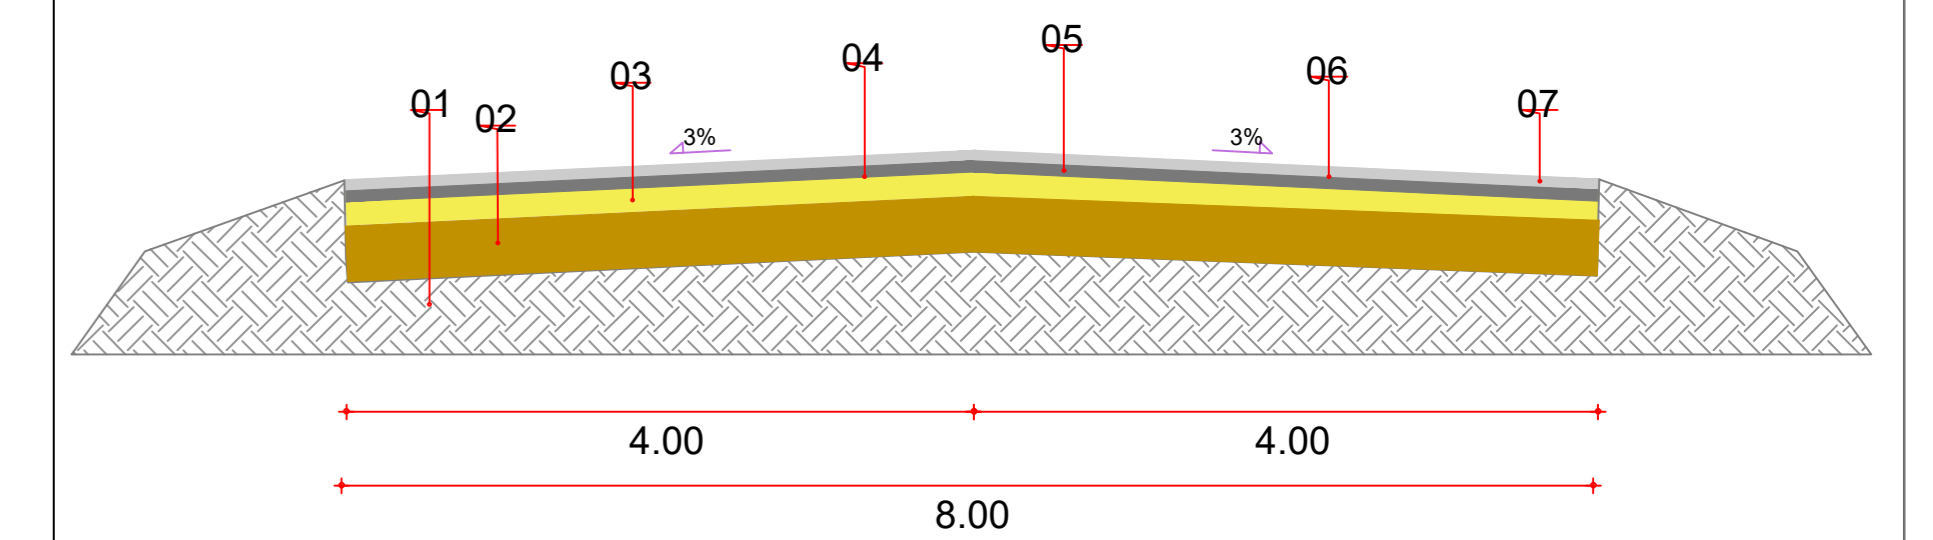

- LEGENDA DA SEÇÃO:
- 01 - SUBLEITO REGULARIZADO
 - 02 - SUB-BASE ESTABILIZADA GRANULOMÉTRICAMENTE (E=0,20) m
 - 03 - BASE SOLO-BRITA (E=0,15) m
 - 04 - PINTURA DE LIGAÇÃO (1ª BANHO)
 - 05 - CAMADA DE LIGAÇÃO EM CBUQ (E=0,03)m - BINDER
 - 06 - PINTURA DE LIGAÇÃO (2ª BANHO)
 - 07 - CAMADA DE ROLAMENTO EM CBUQ (E=0,03)m

LEGENDAS DO PROJETO

- TRECHO COM PAVIMENTAÇÃO EXISTENTE EM PARALELEPÍPEDO
- TRECHO COM PAVIMENTAÇÃO ASFÁLTICA EXISTENTE (CE-261)
- TRECHO CONTEMPLADO COM PAVIMENTAÇÃO ASFÁLTICA - CBUQ

REVISÃO	DESC.	DATA	RESPONSÁVEL

ICAPUÍ
PREFEITURA

CNPJ: 10.393.593/0001-57 CGF: 06920296-6
 Avenida 22 de Janeiro, 5193, Centro - Icapuí/CE
 CEP: 62.810-000
 Fone/Fax: (88) 3432.1200 / (88) 3432.1148
 Cel.: (88) 98141-9064
 email: icapu@icapui.ce.gov.br - site: www.icapui.ce.gov.br

Título:
PAVIMENTAÇÃO ASFÁLTICA (CBUQ) DE DIVERSAS RUAS NO MUNICÍPIO DE ICAPUÍ/CEARÁ

Localidade: Rua 20
Ibicuitaba - Icapuí - CE

Extensão = 141,50m - Área = 1.132,00m²

Responsável Técnico do Projeto: CAU/CREA:
Eng. Civil - Anderson da Silva Pereira RNP 0615101313

Natureza do serviço: Etapa:
PAVIMENTAÇÃO PROJETO BÁSICO

Versão:
01

Conteúdo(s): PROJETO GEOMÉTRICO
PERFIL LONGITUDINAL
SEÇÃO TIPO

Escala(s): Indicada

Data: DEZ/2021

Prancha: 07/08