


PINTURA DE EIXO VIÁRIO SOBRE ASFALTO COM TINTA RETRORREFLETIVA A BASE DE RESINA ACRÍLICA COM MICROESFERAS DE VIDRO. APLICAÇÃO MECÂNICA COM DEMARCADORA AUTOPROPELIDA.

PINTURA DE EIXO VIÁRIO SOBRE ASFALTO COM TINTA RETRORREFLETIVA A BASE DE RESINA ACRÍLICA COM MICROESFERAS DE VIDRO. APLICAÇÃO MECÂNICA COM DEMARCADORA AUTOPROPELIDA.

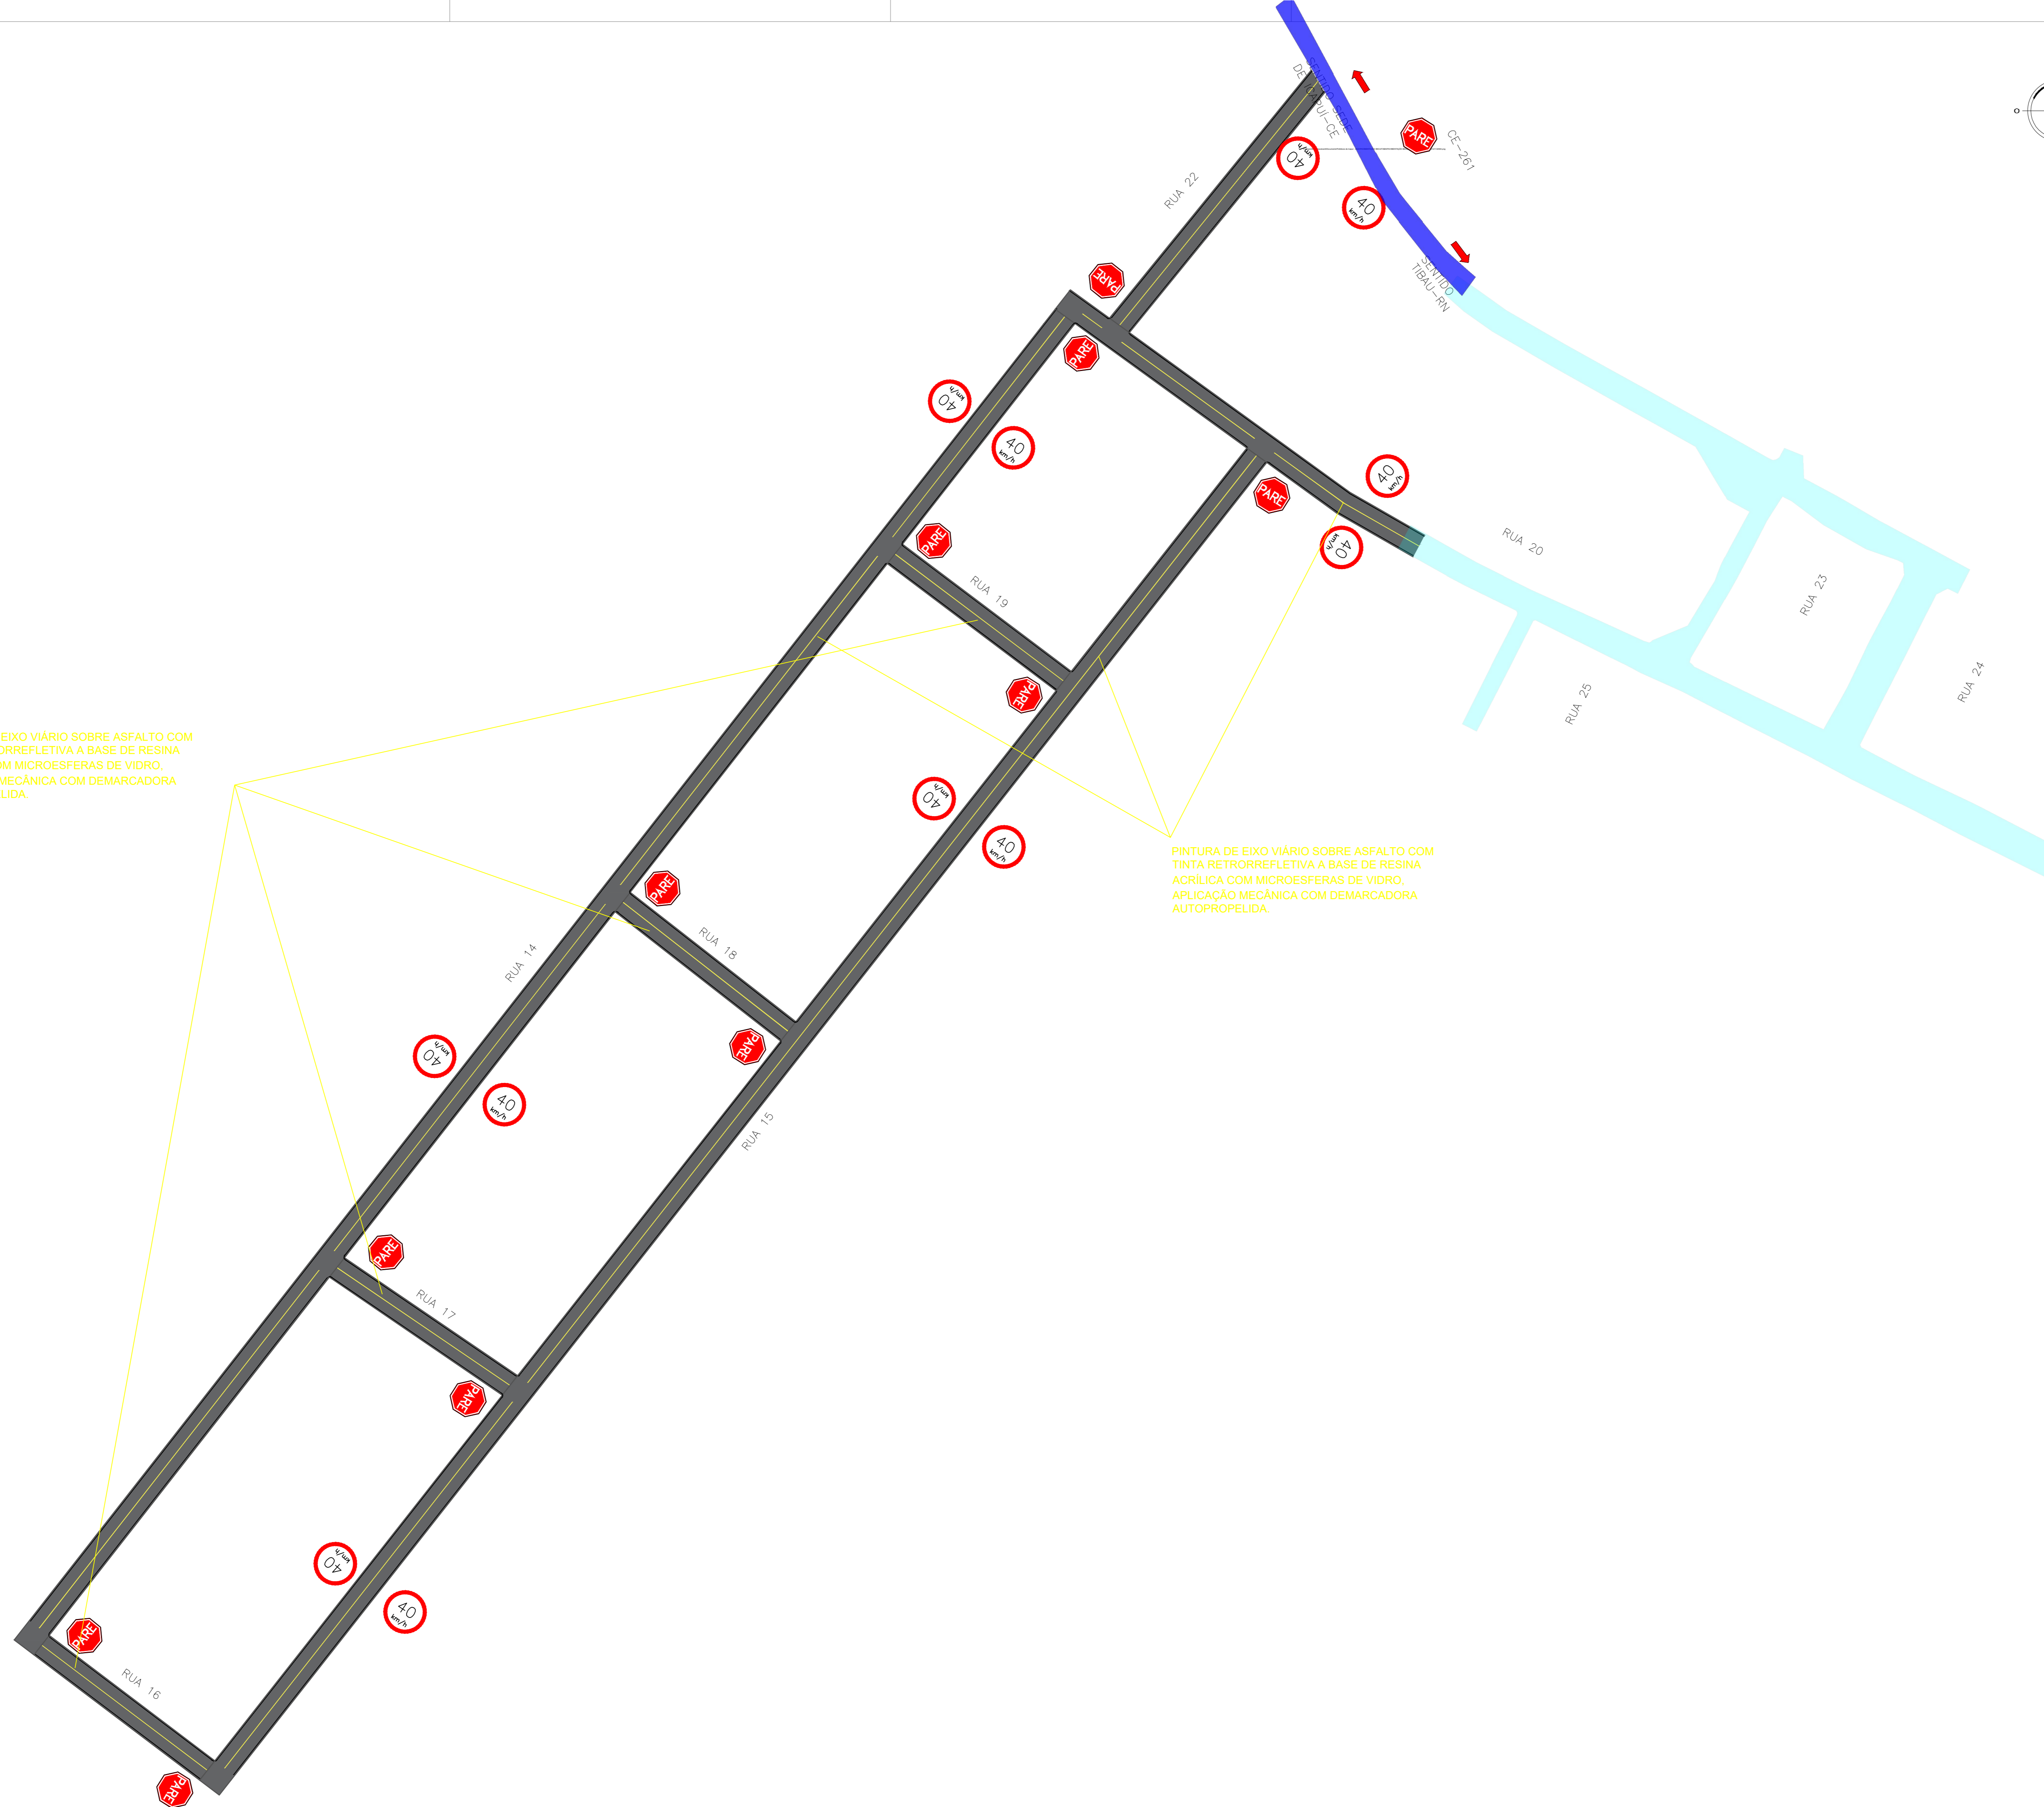

PLACA		LEGENDAS DO PROJETO			
		<input type="checkbox"/>	TRECHO COM PAVIMENTAÇÃO EXISTENTE EM PARALELEPÍPEDO		
		<input type="checkbox"/>	TRECHO COM PAVIMENTAÇÃO ASFÁLTICA EXISTENTE (CE-261)		
		<input type="checkbox"/>	TRECHO CONTEMPLADO COM PAVIMENTAÇÃO ASFÁLTICA - CBUQ		
QUANTIDADE	REVISÃO	DESC.	DATA	RESPONSÁVEL	
12	12				
ÁREA					
0,30 m2	0,13 m2				
OBSERVAÇÃO	Ver memorial descritivo do projeto para mais detalhes				



ICAPUÍ
PREFEITURA

CNPJ: 10.393.593/0001-57 CGF: 06920296-6
Avenida 22 de Janeiro, 5193, Centro - Icapuí/CE
CEP: 62.810-000
Fone/Fax: (88) 3432.1200 / (88) 3432.1148
Cel.: (88) 98141-9064
email: icapui@icapui.ce.gov.br - site: www.icapui.ce.gov.br

Título:
PAVIMENTAÇÃO ASFÁLTICA (CBUQ) DE DIVERSAS RUAS NO MUNICÍPIO DE ICAPUÍ/CEARÁ

Localidade:
Ibicuitaba - Icapuí - CE

Trechos:
Rua 14, Rua 15, Rua 16, Rua 17, Rua 18, Rua 19, Rua 20 e Rua 22

Responsável Técnico do Projeto: CAU/CREA:
Eng. Civil - Anderson da Silva Pereira RNP 0615101313

Natureza do serviço: Etapa:
PAVIMENTAÇÃO PROJETO BÁSICO

Anderson da Silva Pereira

Versão:
01

Conteúdo(s):
PROJETO SINALIZAÇÃO

Escala(s):
Indicada

Data:
DEZ/2021

Prancha:
01 01