
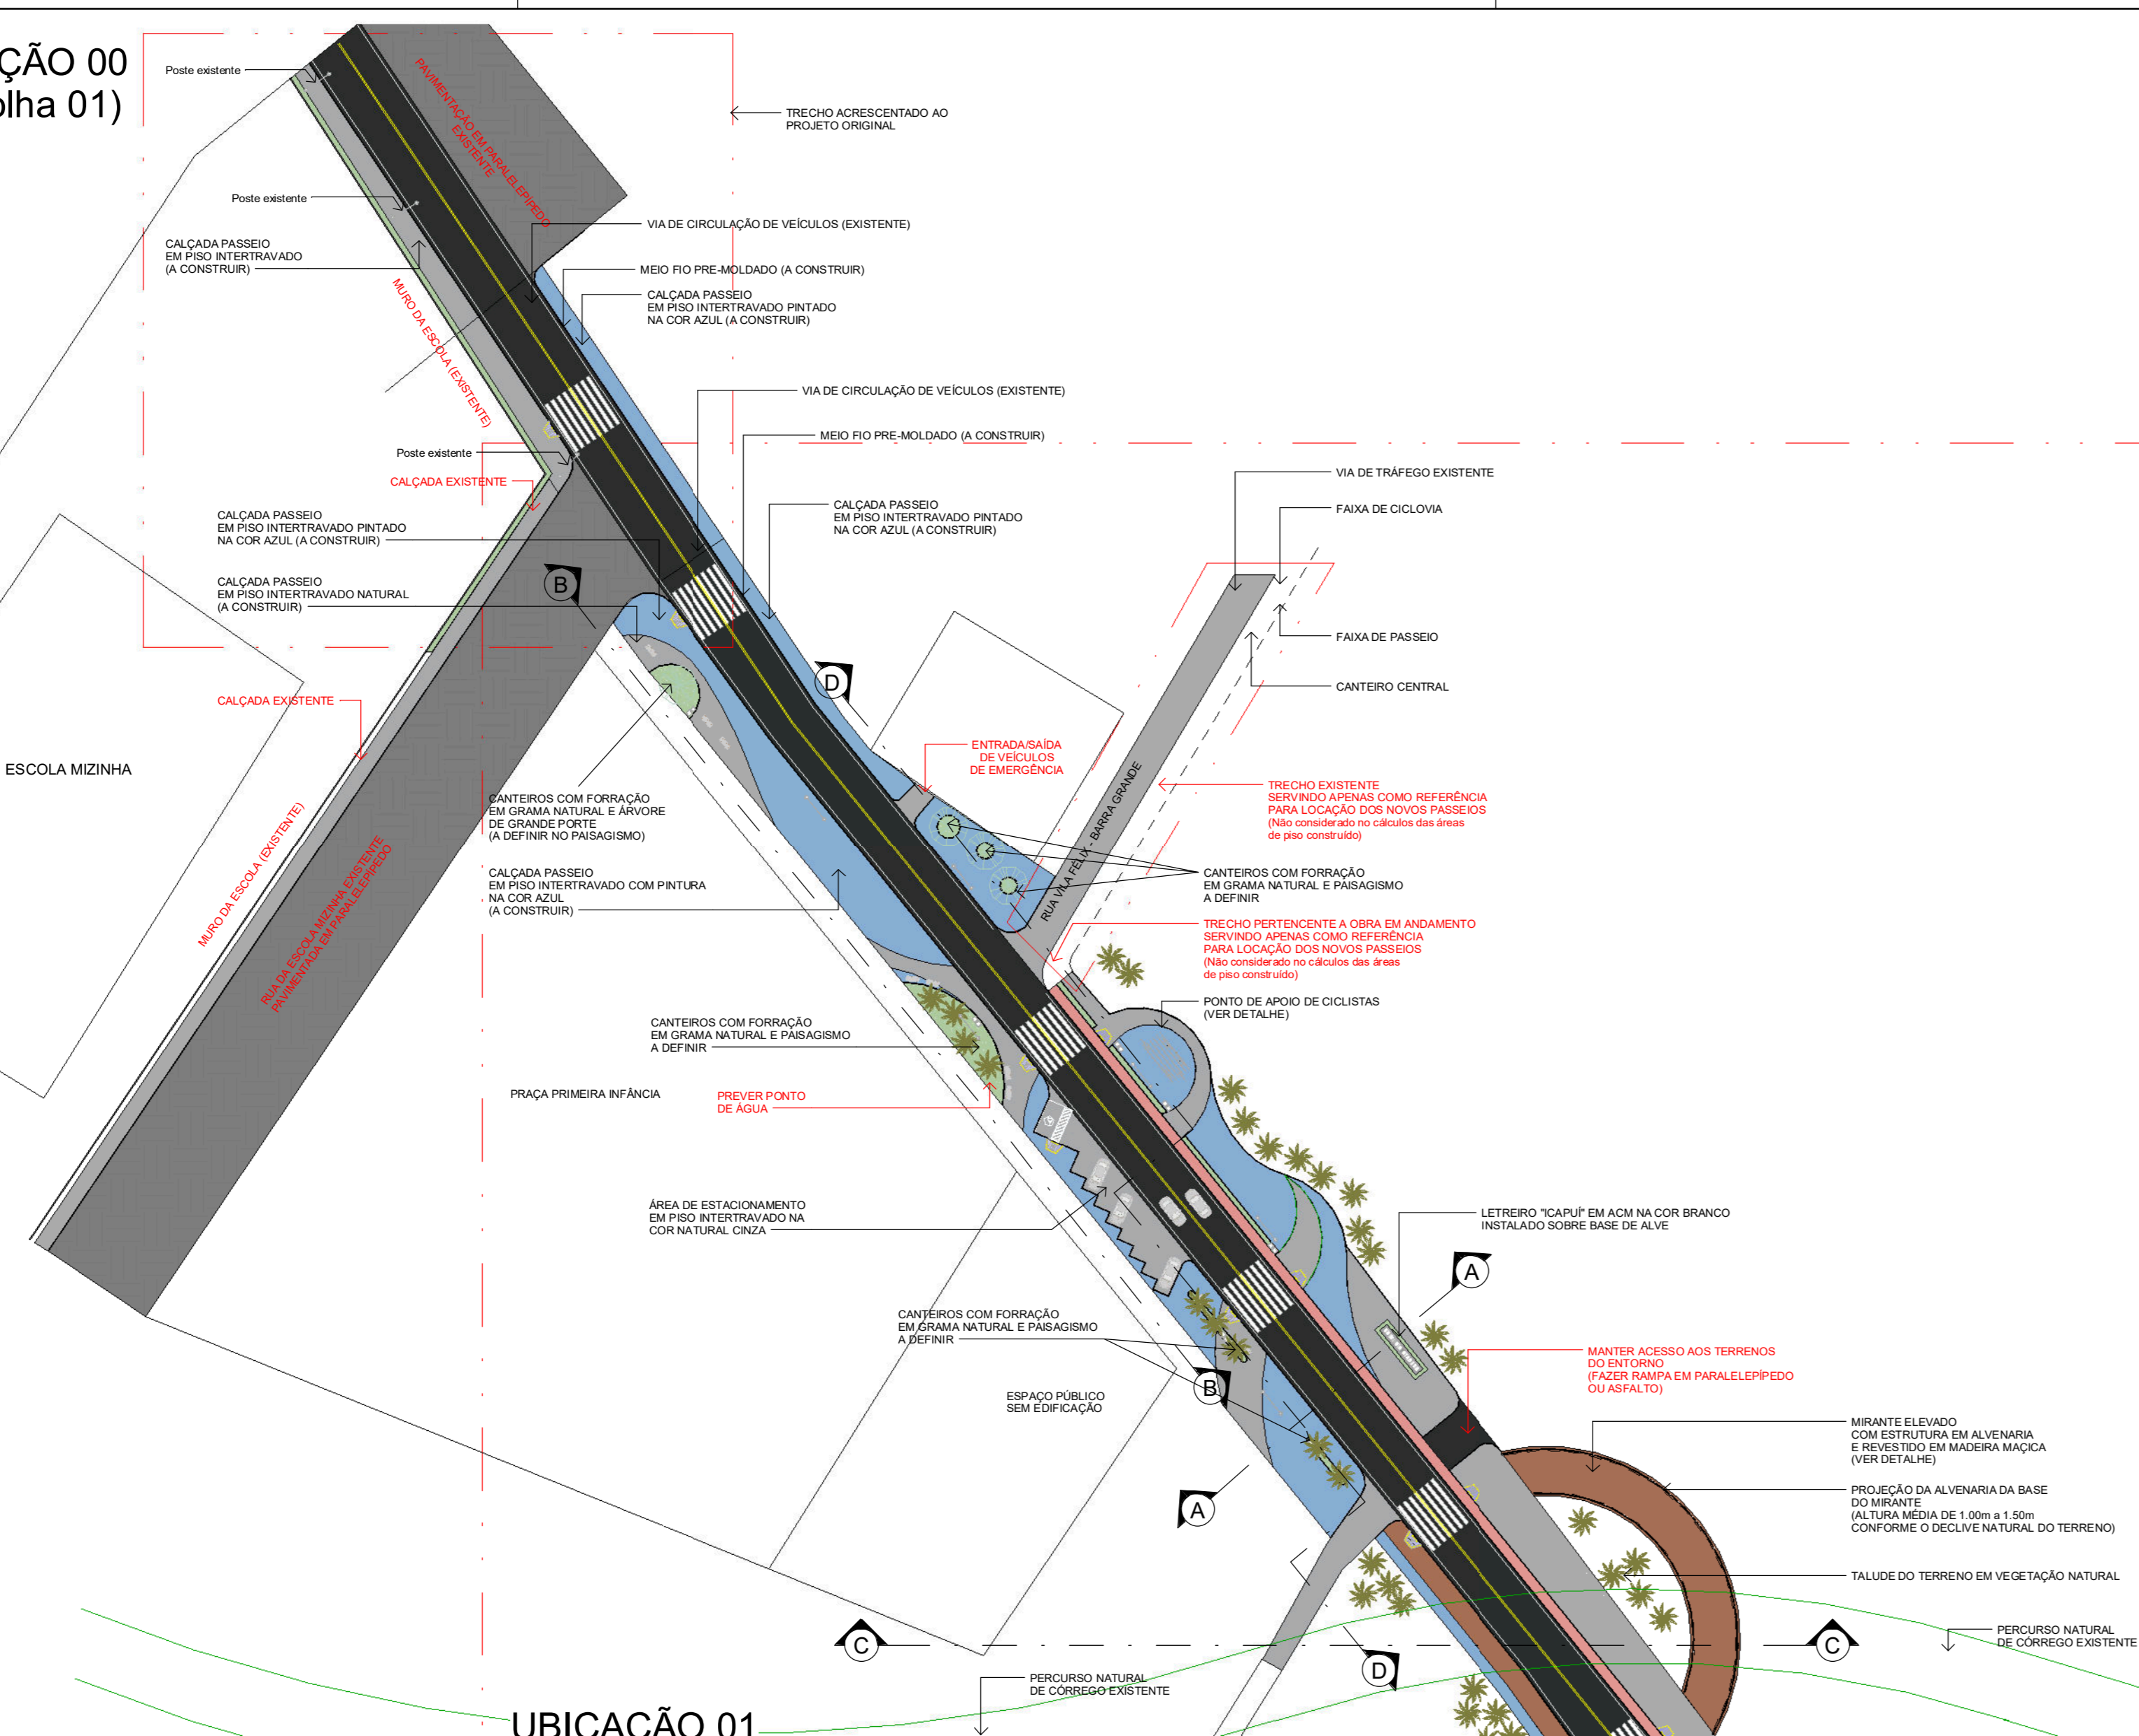


UBICAÇÃO 00
(Ver Folha 01)

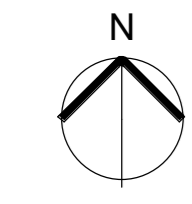


UBICAÇÃO 01
(Ver Folha 02)

QUADRO DE ÁREAS E MATERIAIS - ÁREA AMPLIADA		
DESCRIÇÃO DO ESPAÇO	ÁREA (m2)	MATERIAL BÁSICO
CIRCULAÇÃO (PASSEIOS)	325,82	PISO INTERTRAVADO 20x10
• PERCURSO CINZA	223,64	PISO INTERTRAVADO COR CINZA 20X10
• PERCURSO AZUL	102,18	PISO INTERTRAVADO COR AZUL 20X10
CANTEIROS/JARDINS	52,68	FORRAÇÃO EM GRAMA ESMERALDA
ASFALTO	813,78	RECAPEAMENTO E PINTURA DE FAIXAS


OBSERVAÇÃO 1 - DEMAIS VEGETAÇÕES E FORRAÇÕES A SEREM DEFINIDAS EM PROJETO DE PAISAGISMO COMPLEMENTAR
OBSERVAÇÃO 2 - PRESERVAR VEGETAÇÃO NATURAL EXISTENTE, EXCETO NOS TRECHOS ONDE HAVERÁ INTERVENÇÃO DE CONSTRUÇÃO

UBICAÇÃO 00

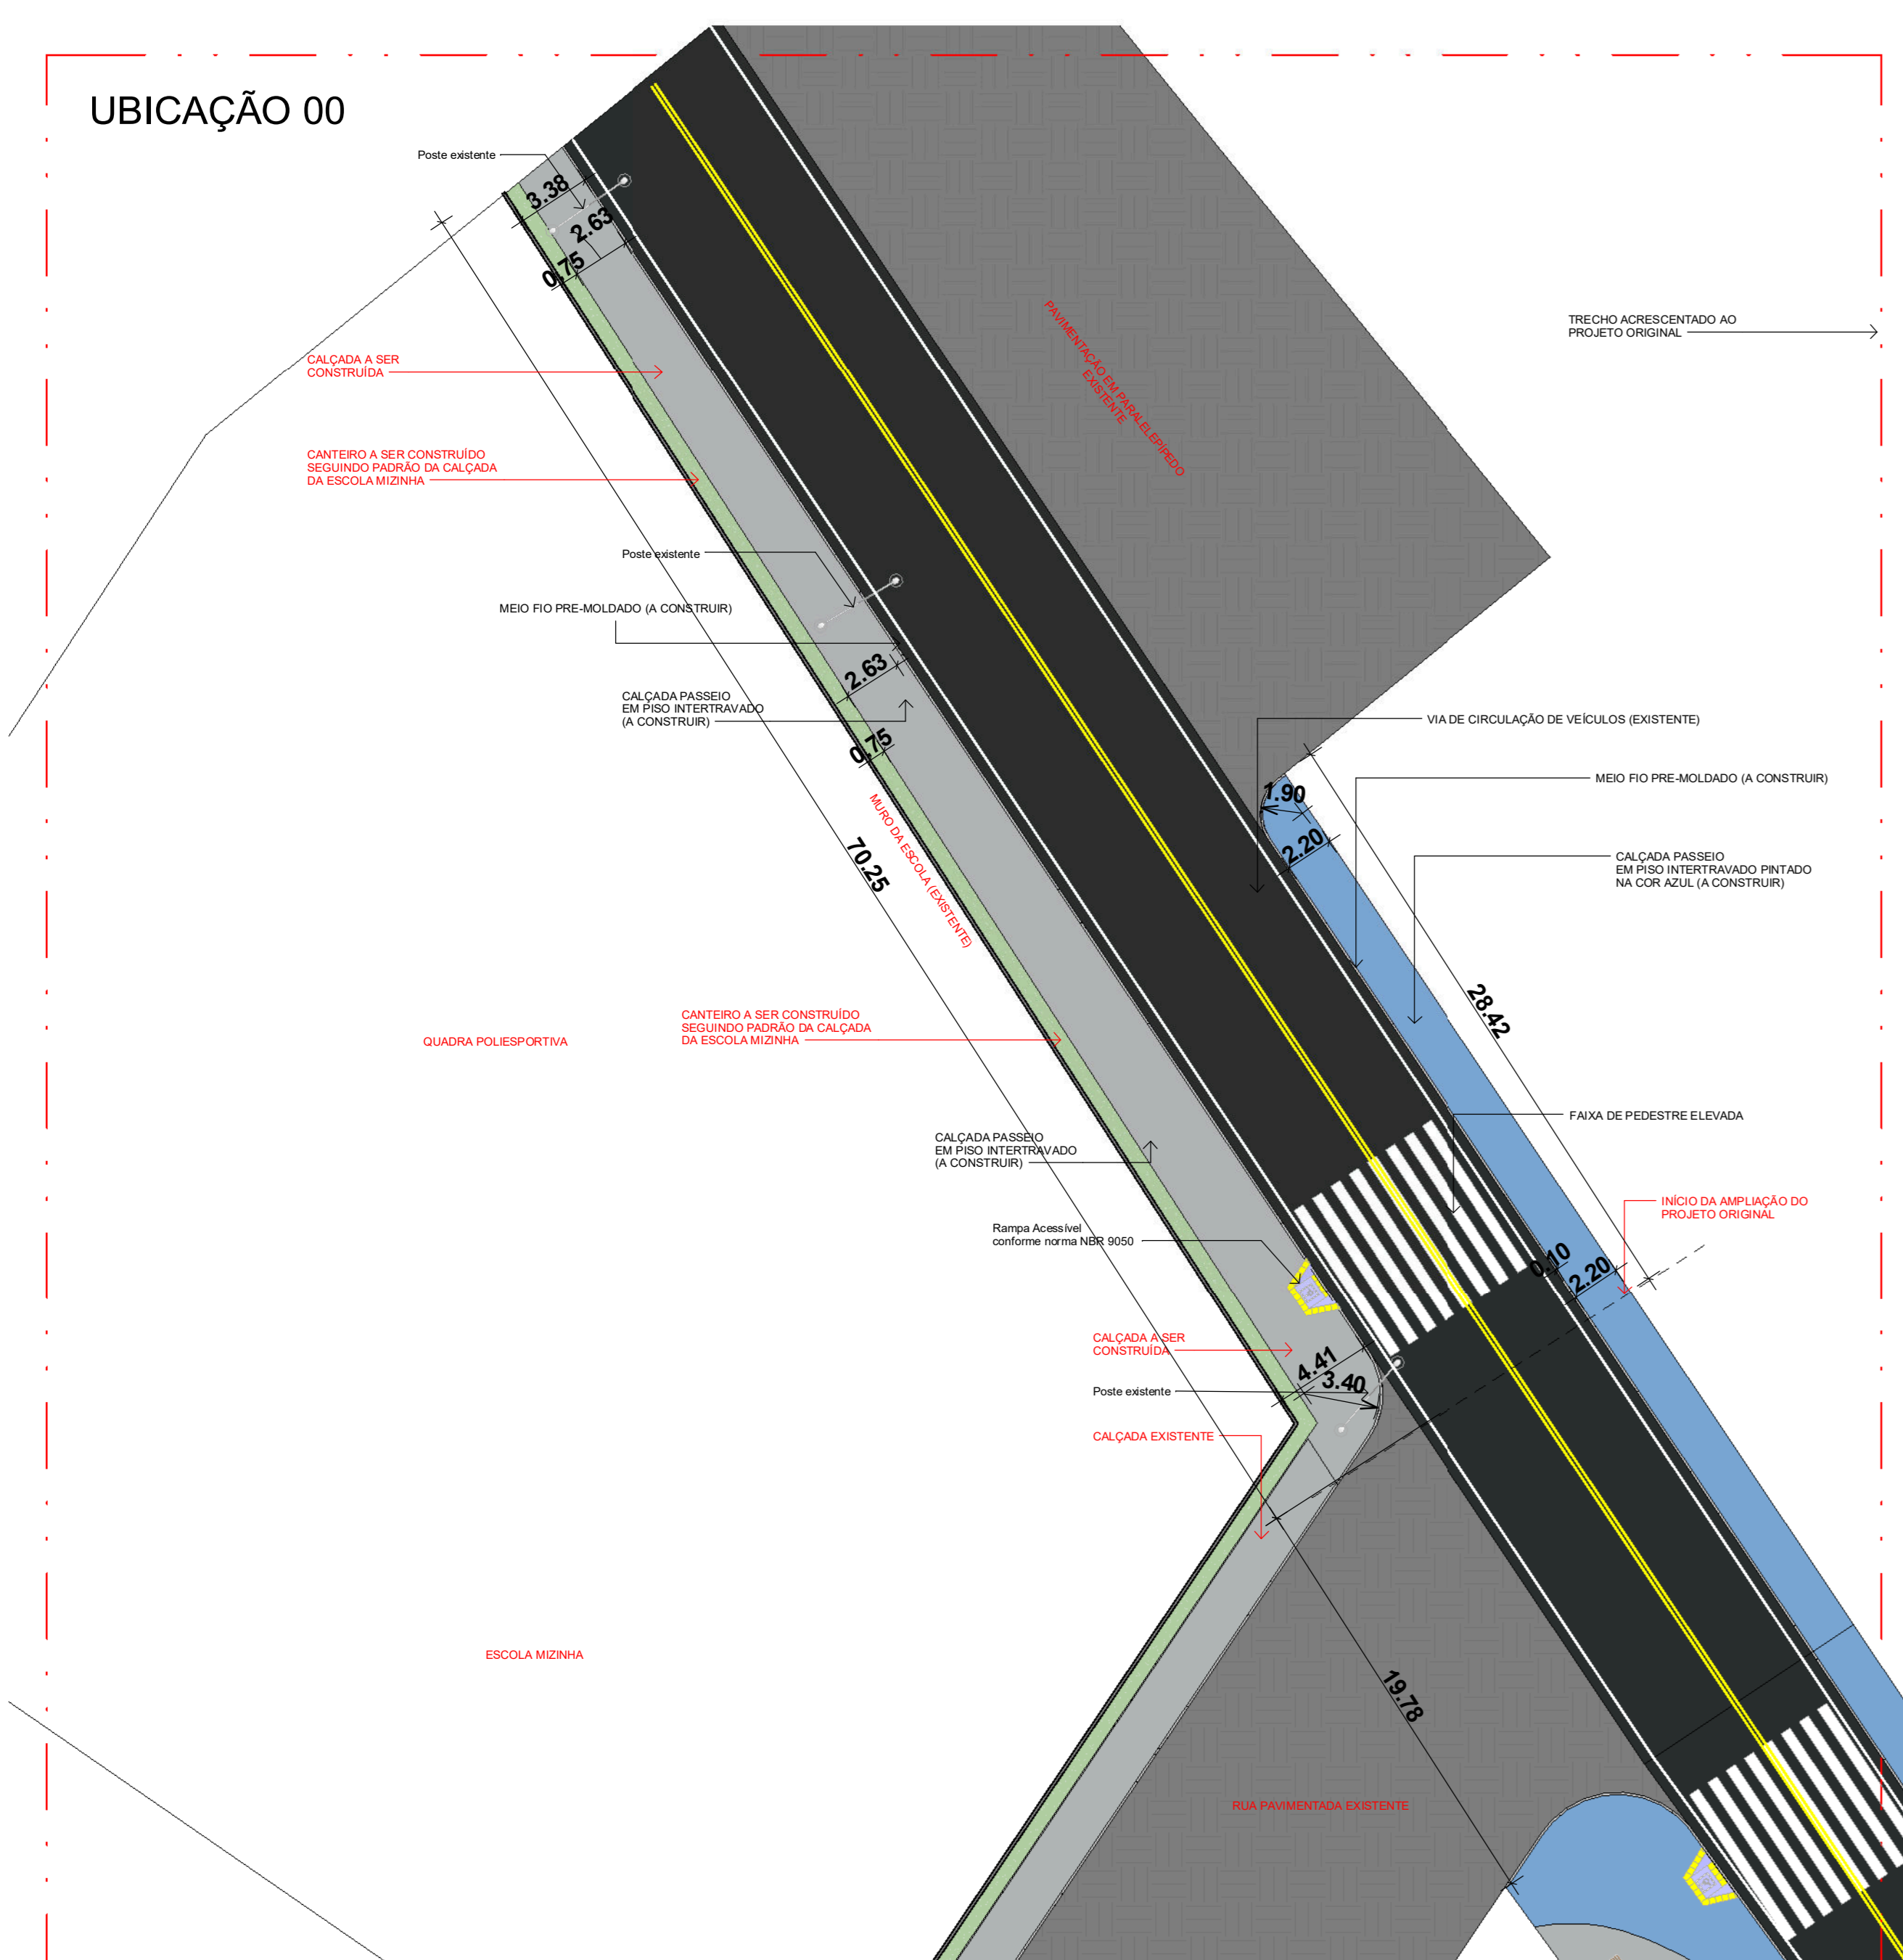


PLANTA DE UBICAÇÃO 00
ESCALA: 1:250

UBICAÇÃO 02
(Ver Folha 03)

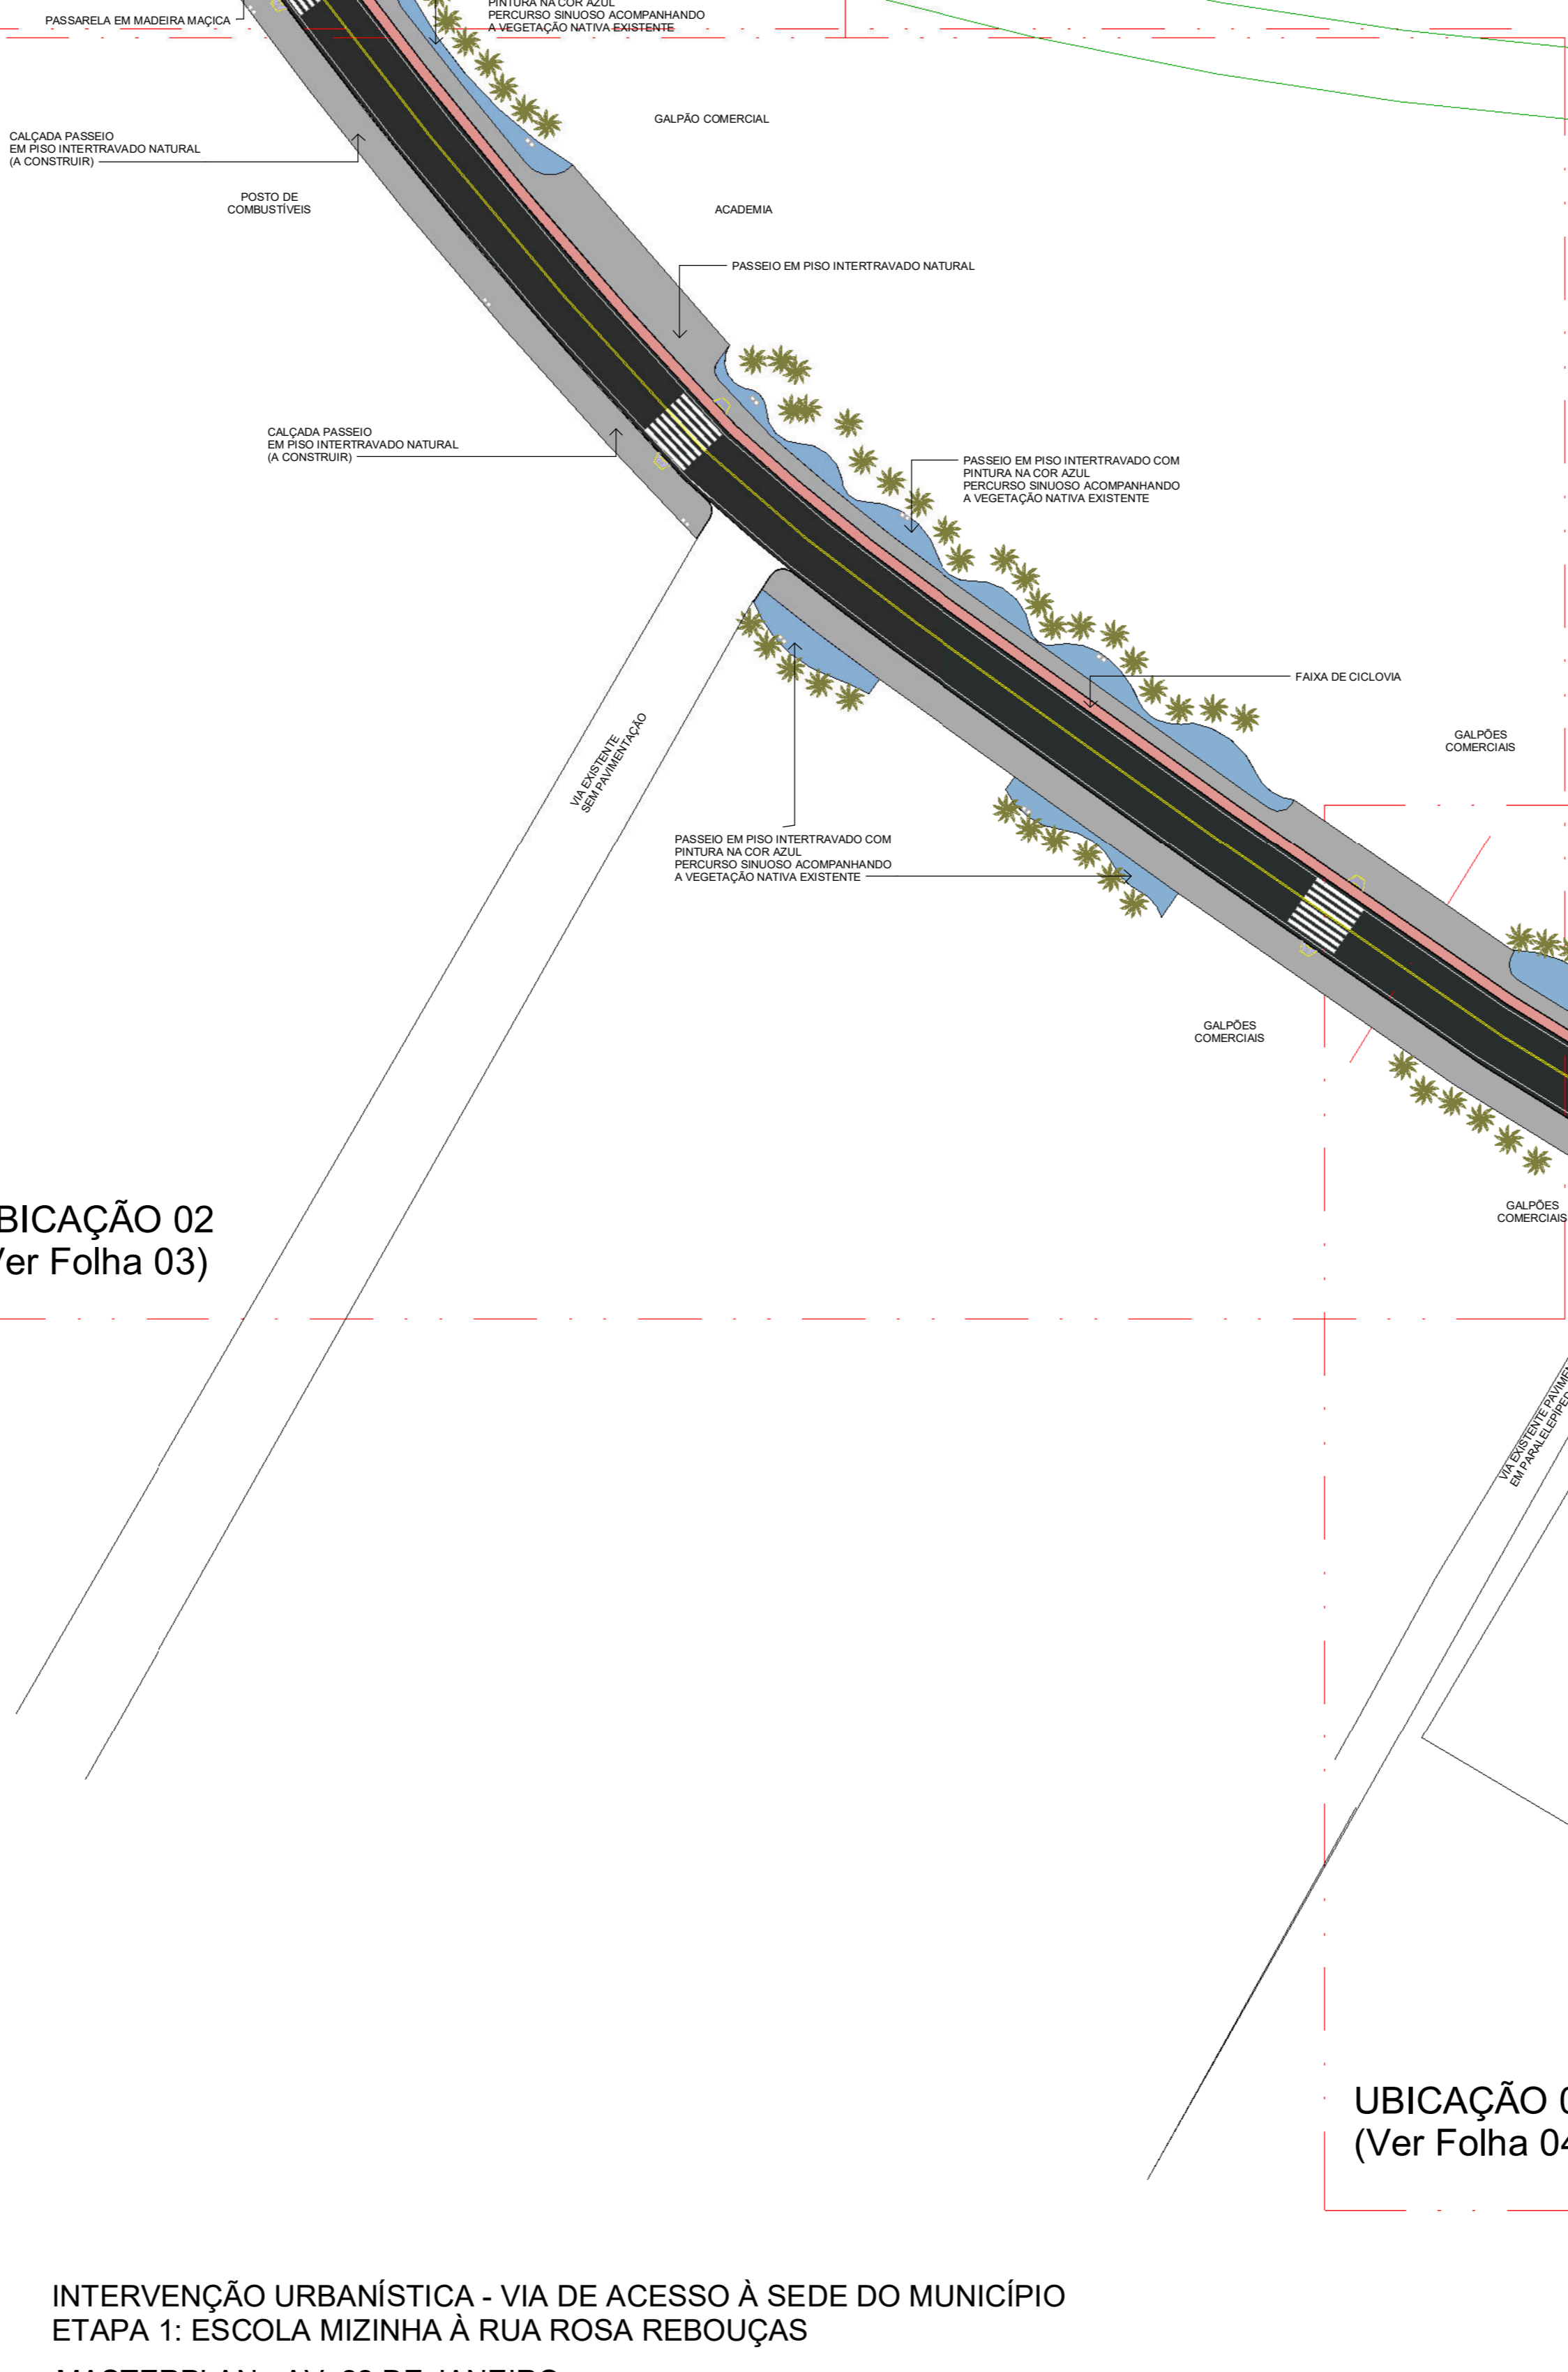


INTERVENÇÃO URBANÍSTICA - VIA DE ACESSO À SEDE DO MUNICÍPIO
ETAPA 1: ESCOLA MIZINHA À RUA ROSA REBOUÇAS
MASTERPLAN - AV. 22 DE JANEIRO
ESCALA: 1:750

UBICAÇÃO 03
(Ver Folha 04)

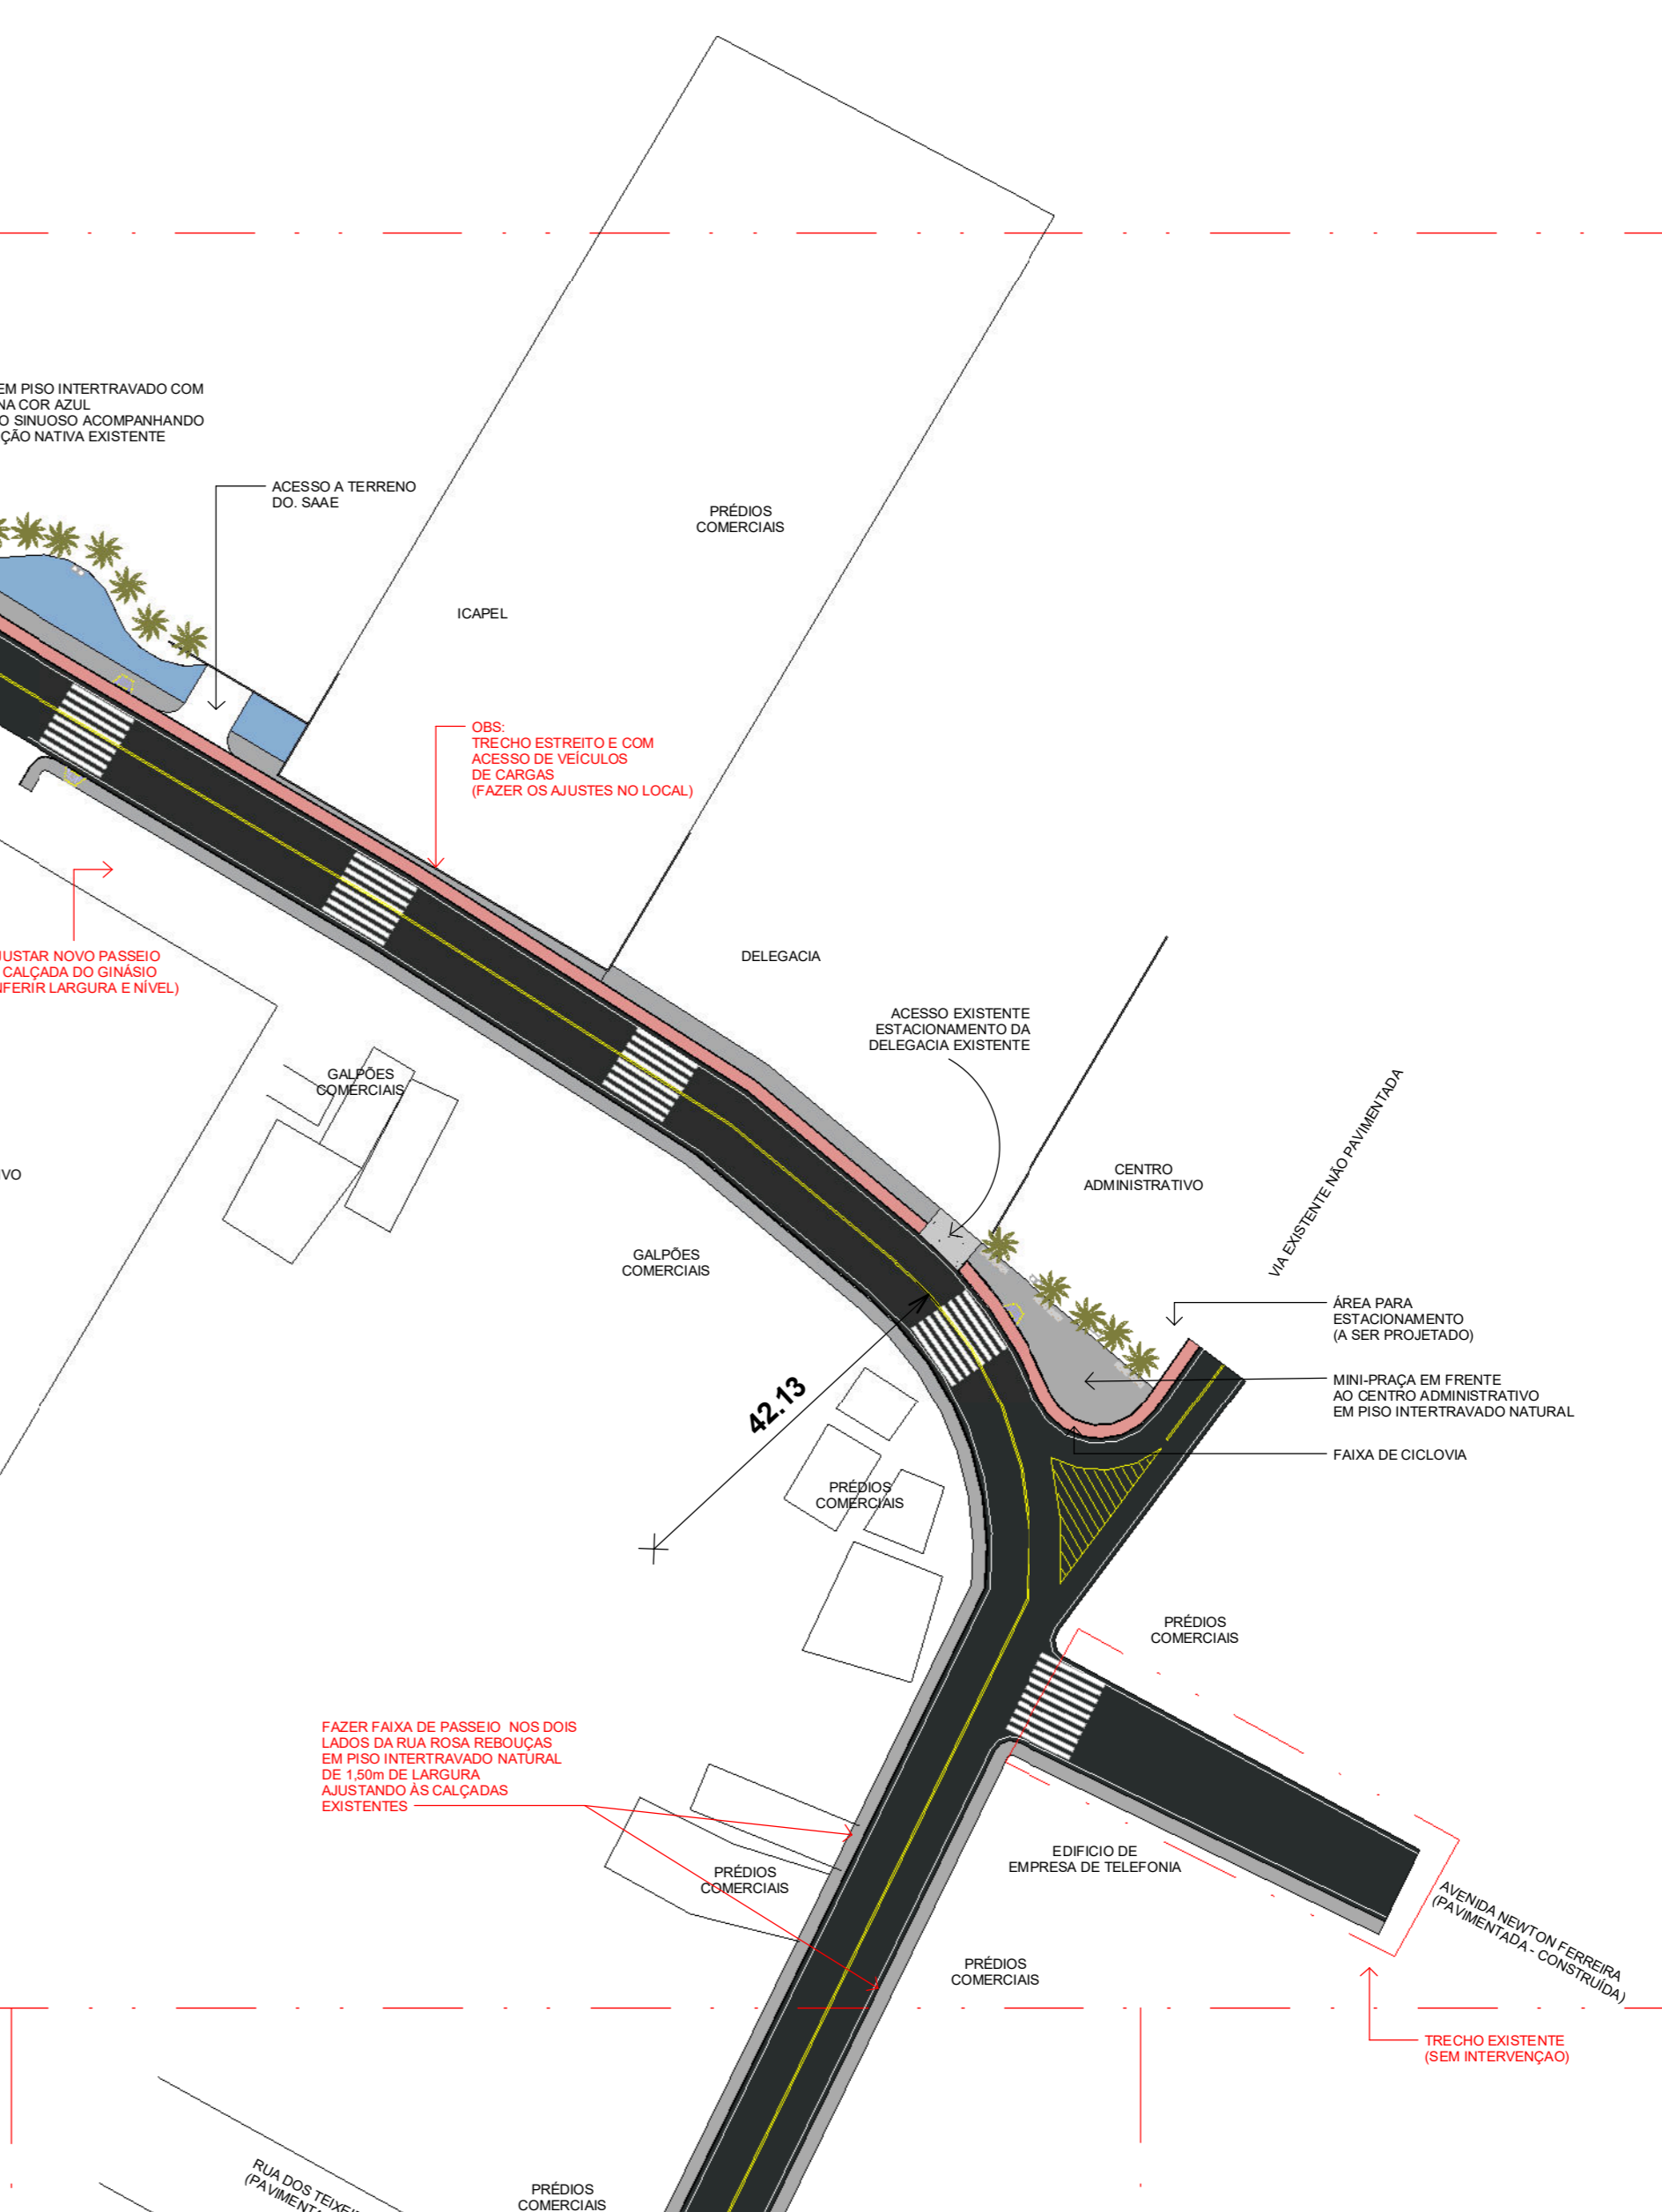

UBICAÇÃO 04
(Ver Folha 05)

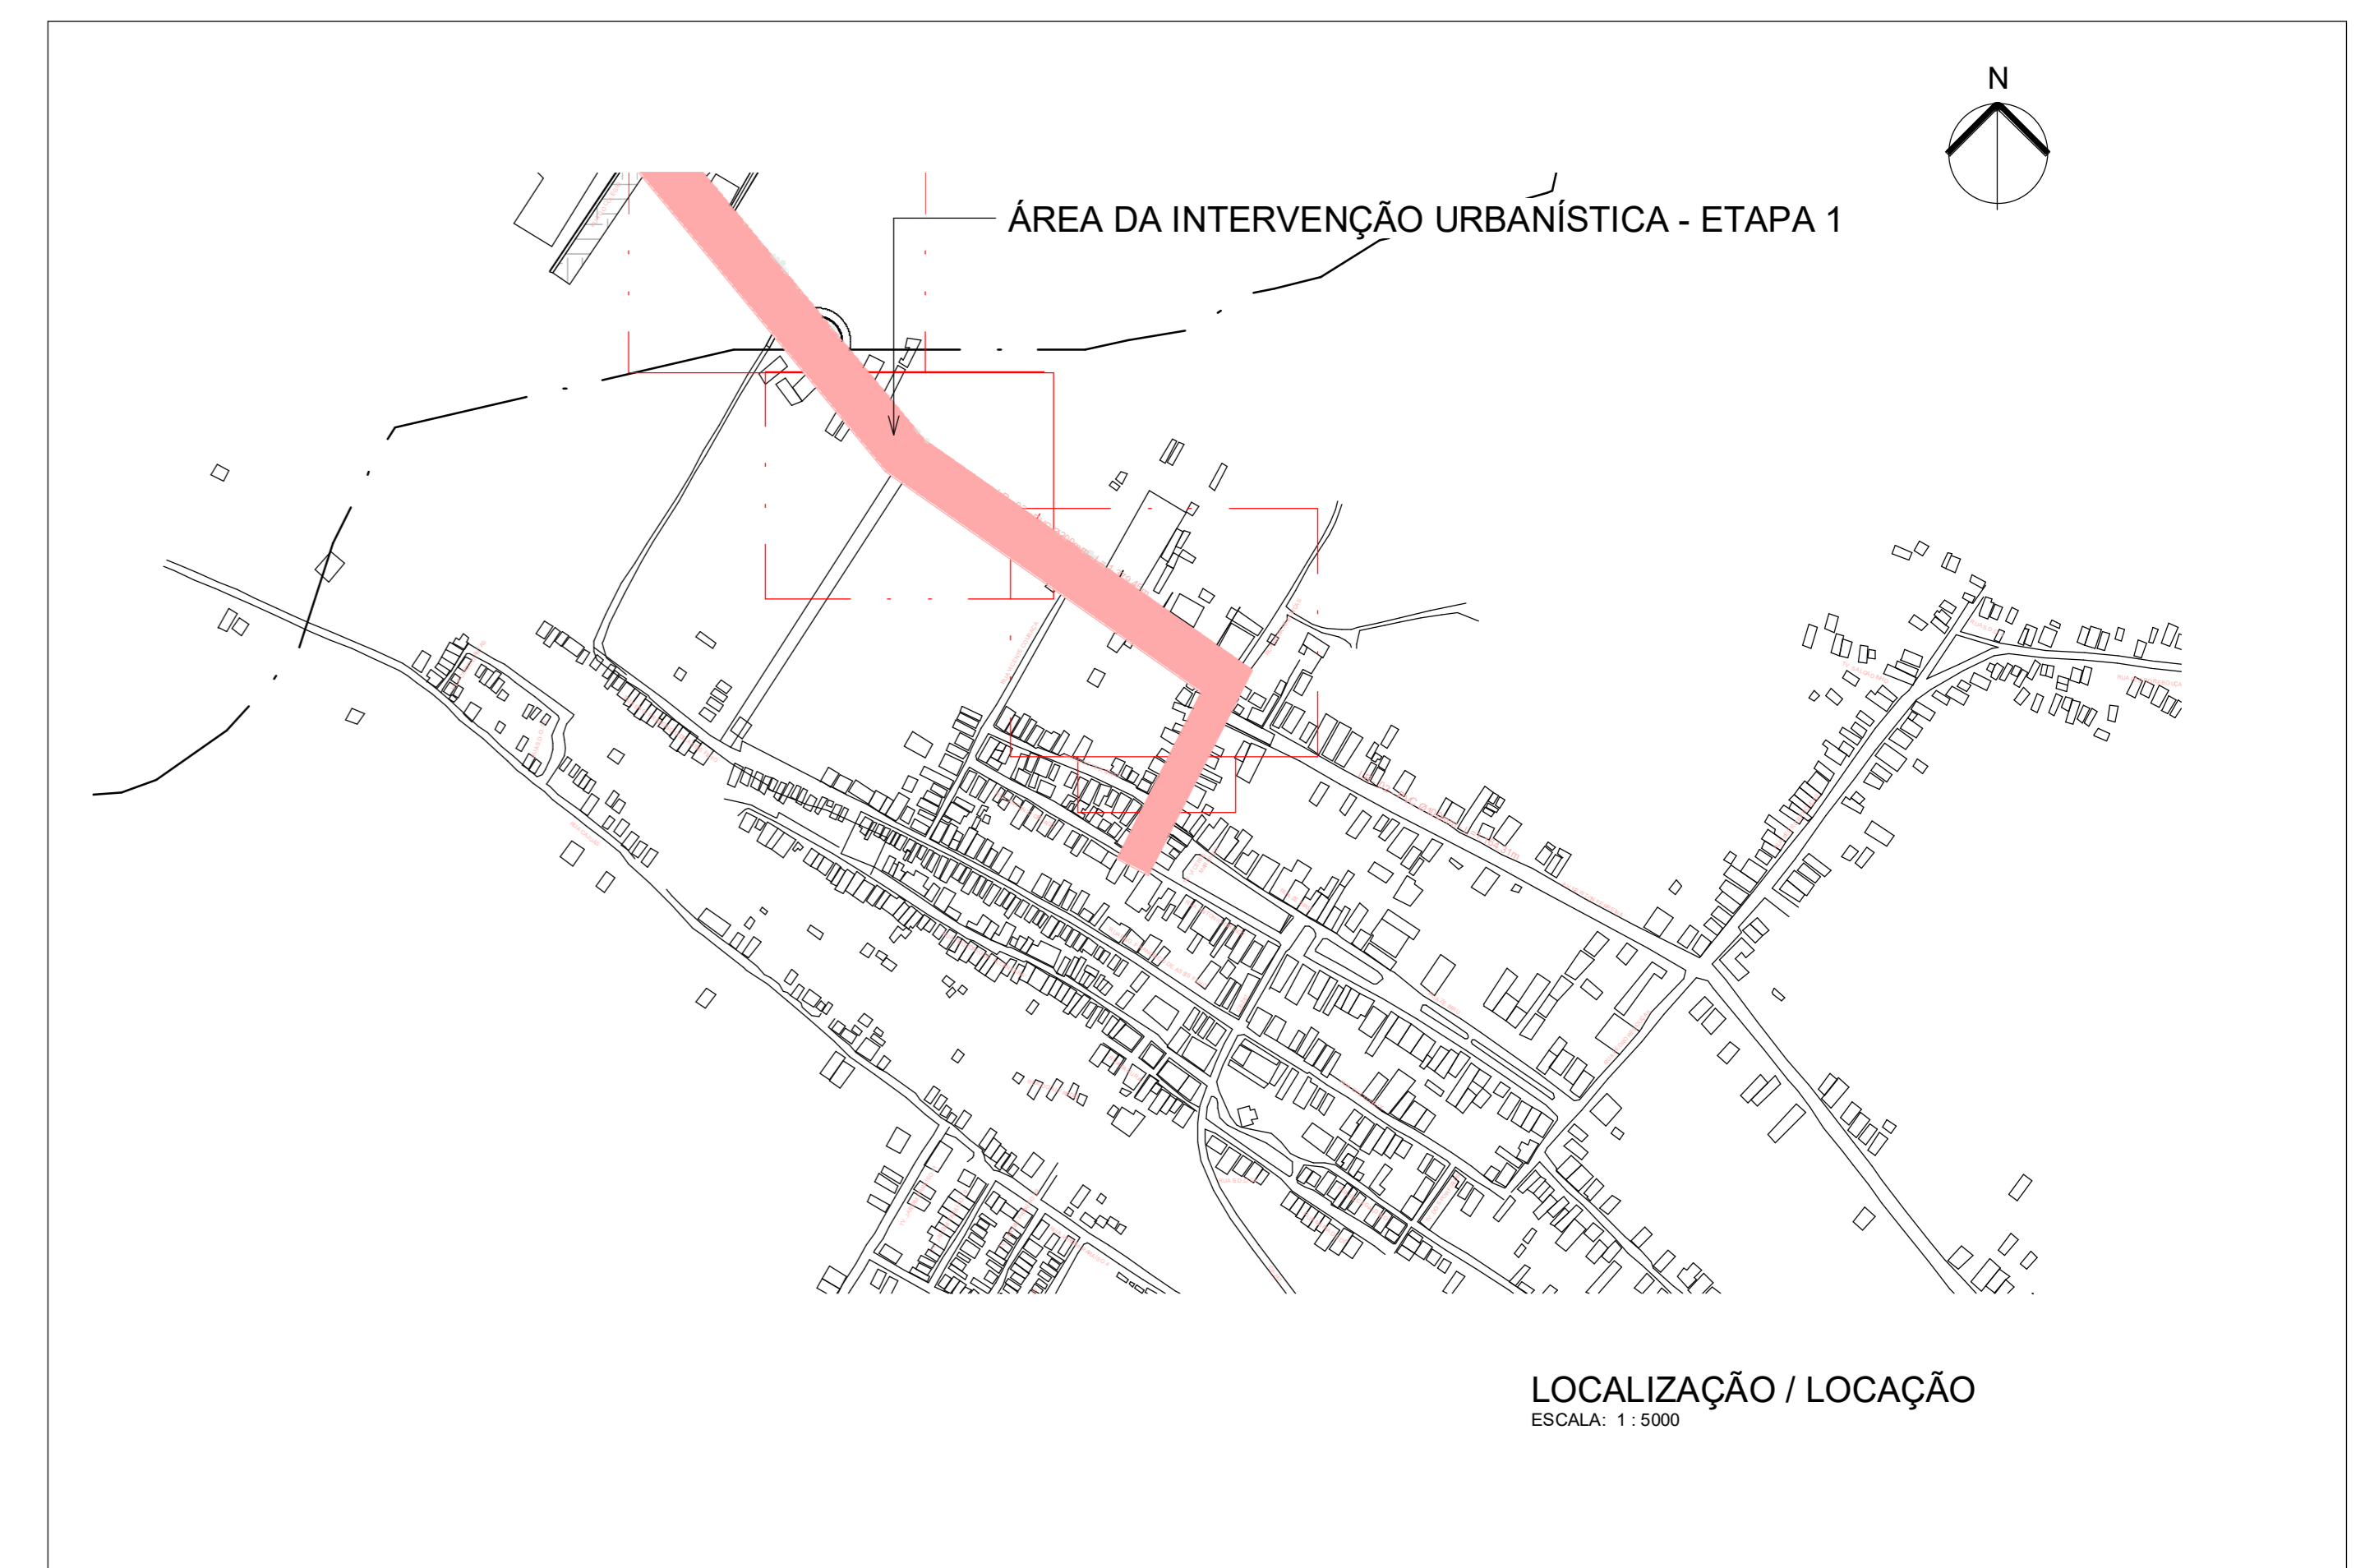

LOCALIZAÇÃO / LOCAÇÃO
ESCALA: 1:5000

QUADRO DE ÁREAS E MATERIAIS		
DESCRIÇÃO DO ESPAÇO	ÁREA (m2)	MATERIAL BÁSICO
CIRCULAÇÃO (PASSEIOS)	6.295,03	PISO INTERTRAVADO 20x10
• PERCURSO CINZA	4.308,80	PISO INTERTRAVADO COR CINZA 20X10
• PERCURSO AZUL	1.986,23	PISO INTERTRAVADO COR AZUL 20X10
CANTEIROS/JARDINS	179,83	FORRAÇÃO EM GRAMA ESMERALDA
CICLOVIA	784,86	PISO INTERTRAVADO COR VERMELHA

OBSERVAÇÃO 1 - DEMAIS VEGETAÇÕES E FORRAÇÕES A SEREM DEFINIDAS EM PROJETO DE PAISAGISMO COMPLEMENTAR
OBSERVAÇÃO 2 - PRESERVAR VEGETAÇÃO NATURAL EXISTENTE, EXCETO NOS TRECHOS ONDE HAVERÁ INTERVENÇÃO DE CONSTRUÇÃO

EQUIPAMENTOS URBANOS - LEGENDA			
CÓDIGO	DESCRIÇÃO	MATERIAIS	QUANTIDADE
BC	BANCO	CONCRETO E MADEIRA	17
PT	POSTE DE ILUMINAÇÃO PÚBLICA	METÁLICO	7
LX	CONJUNTO DE 2 LIXEIRAS	PLÁSTICO E METALON	20 CONJUNTOS
BL	BICICLETÁRIO	MADEIRA E AÇO INOX	1
LET	LETREIRO "ICAPUÍ"	ACM BRANCO	1


MASTERPLAN - LOCAÇÃO

REQUALIFICAÇÃO - INTERVENÇÃO
AV. 22 DE JANEIRO - TRECHO 01
LOTAMENTO: BARRIO ZONA: URB
MUNICÍPIO: ESTADO:
PROPRIETÁRIO:
PREFEITURA MUNICIPAL DE ICAPUÍ
INDICAÇÃO CADASTRAL: Verificador ESCALA:




QUADRO DE ÁREAS	DESCRIÇÃO
ENGENHEIRO RESPONSÁVEL	
AUTOR DO PROJETO	
RESPONSÁVEL TÉCNICO	


DEFERIMENTO

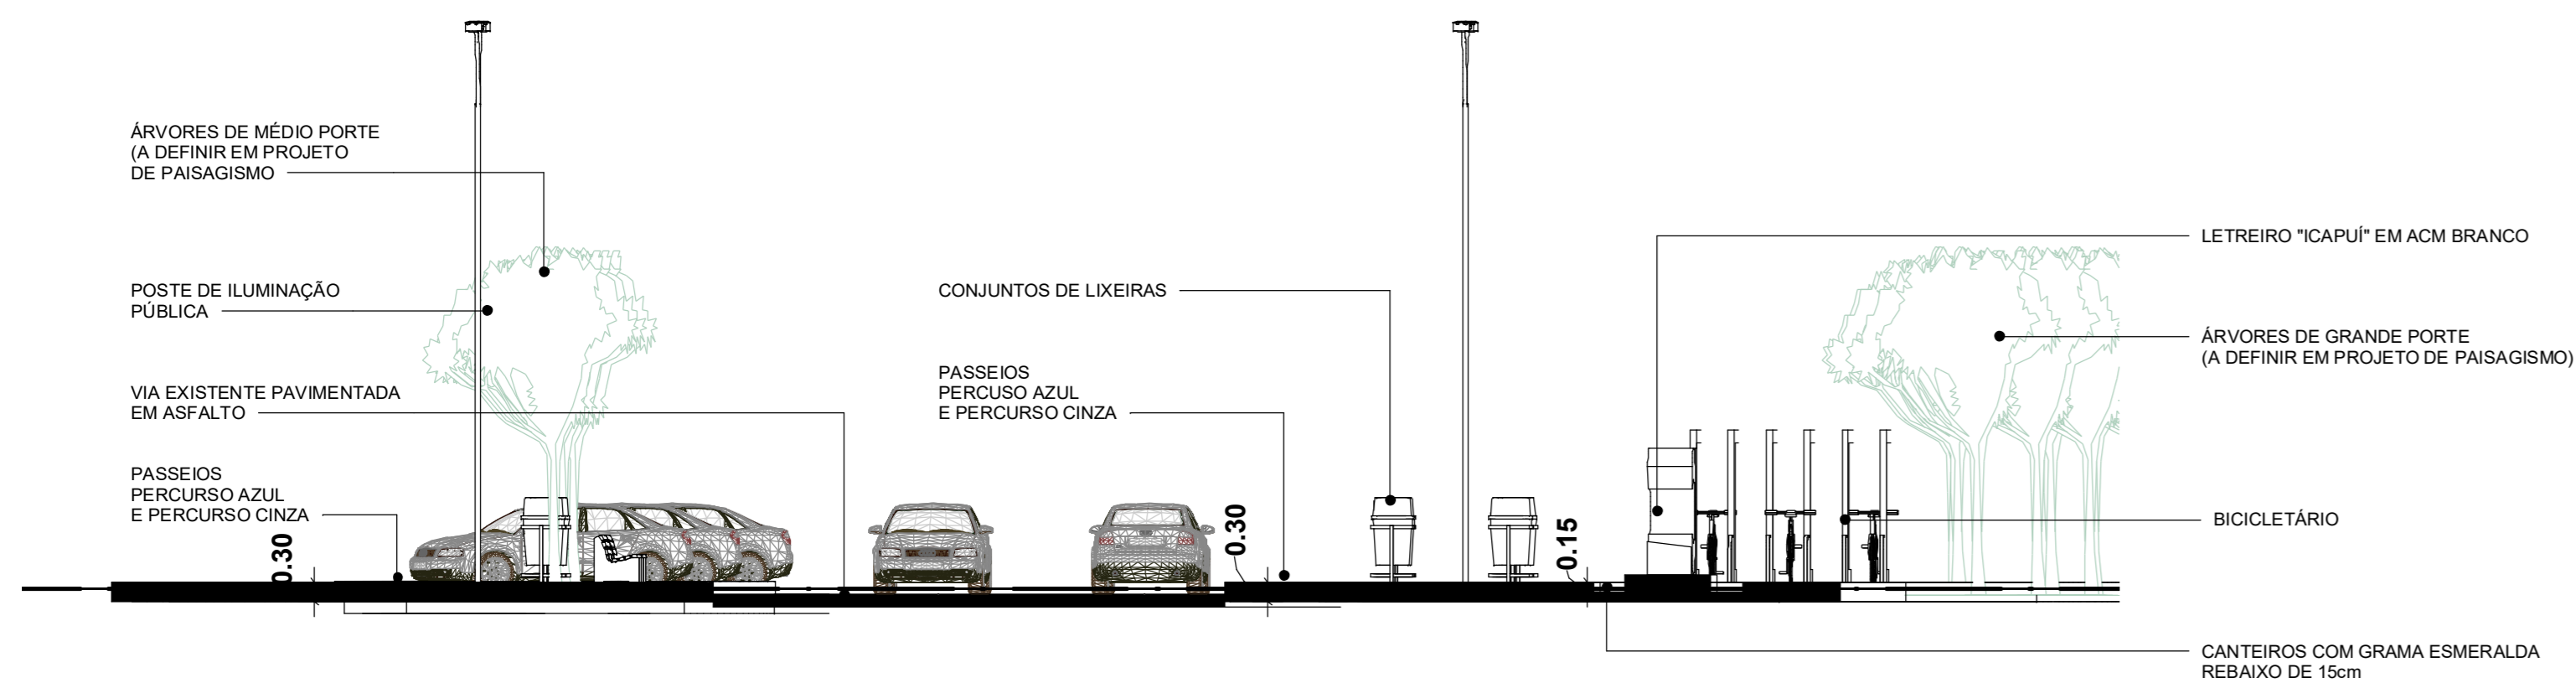

CORTE AA
ESCALA: 1:100

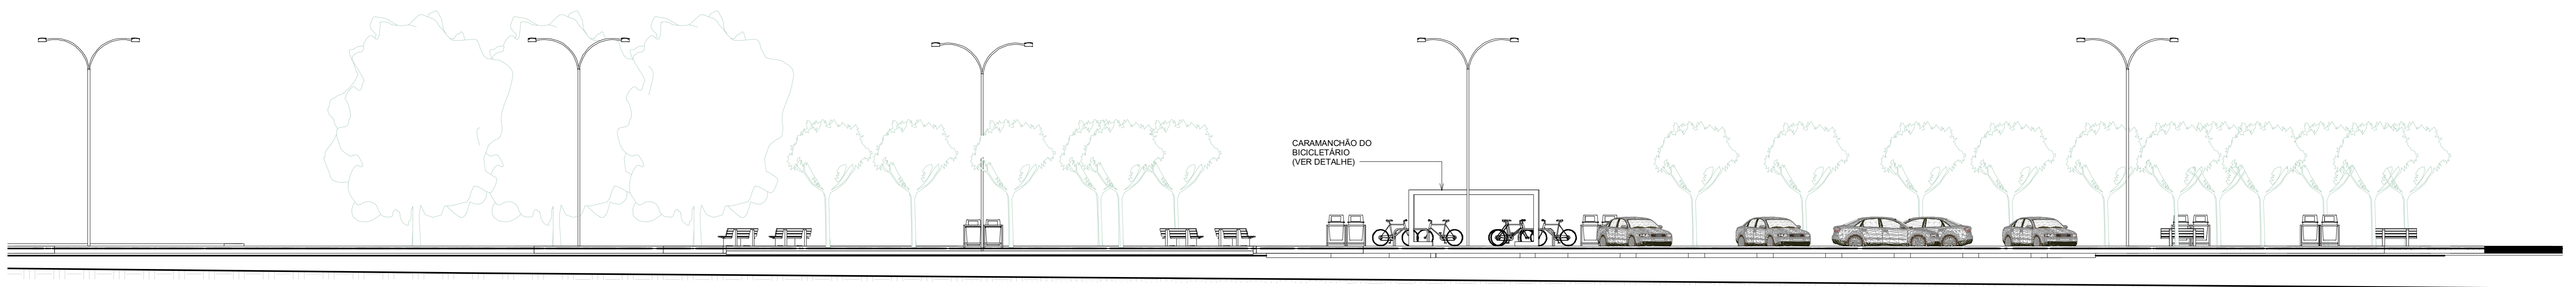


CORTE BB
ESCALA: 1:100

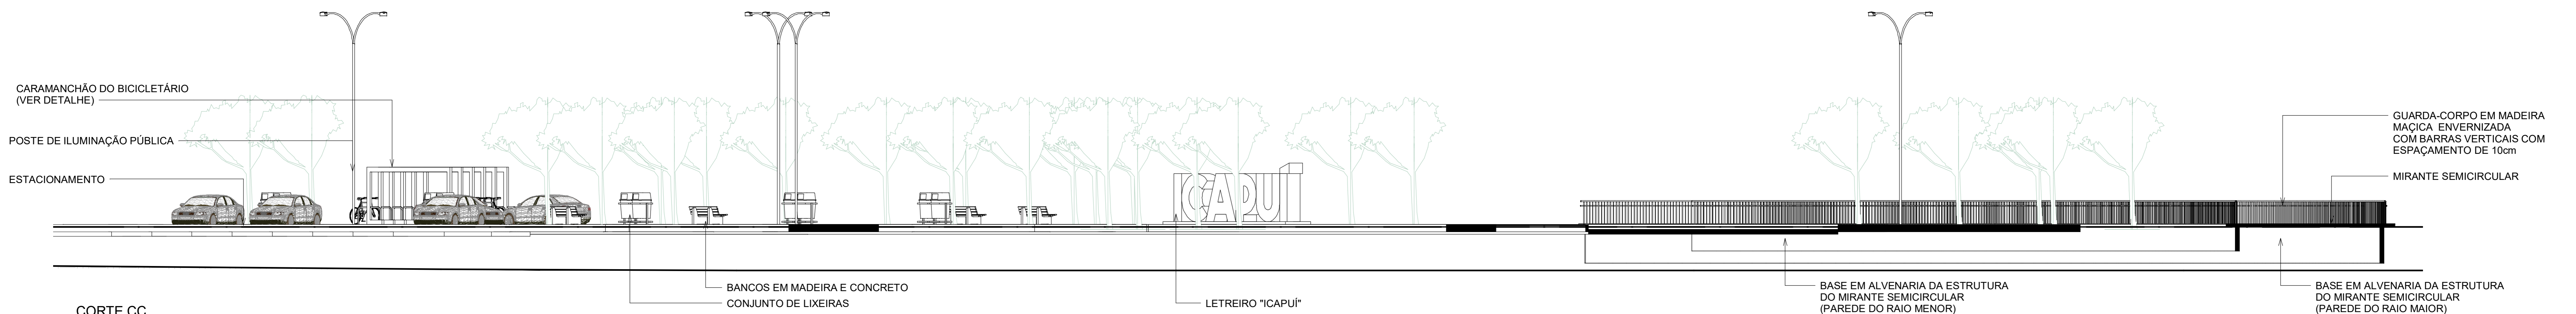





CORTE CC
ESCALA: 1:100



CORTE DD
ESCALA: 1:100

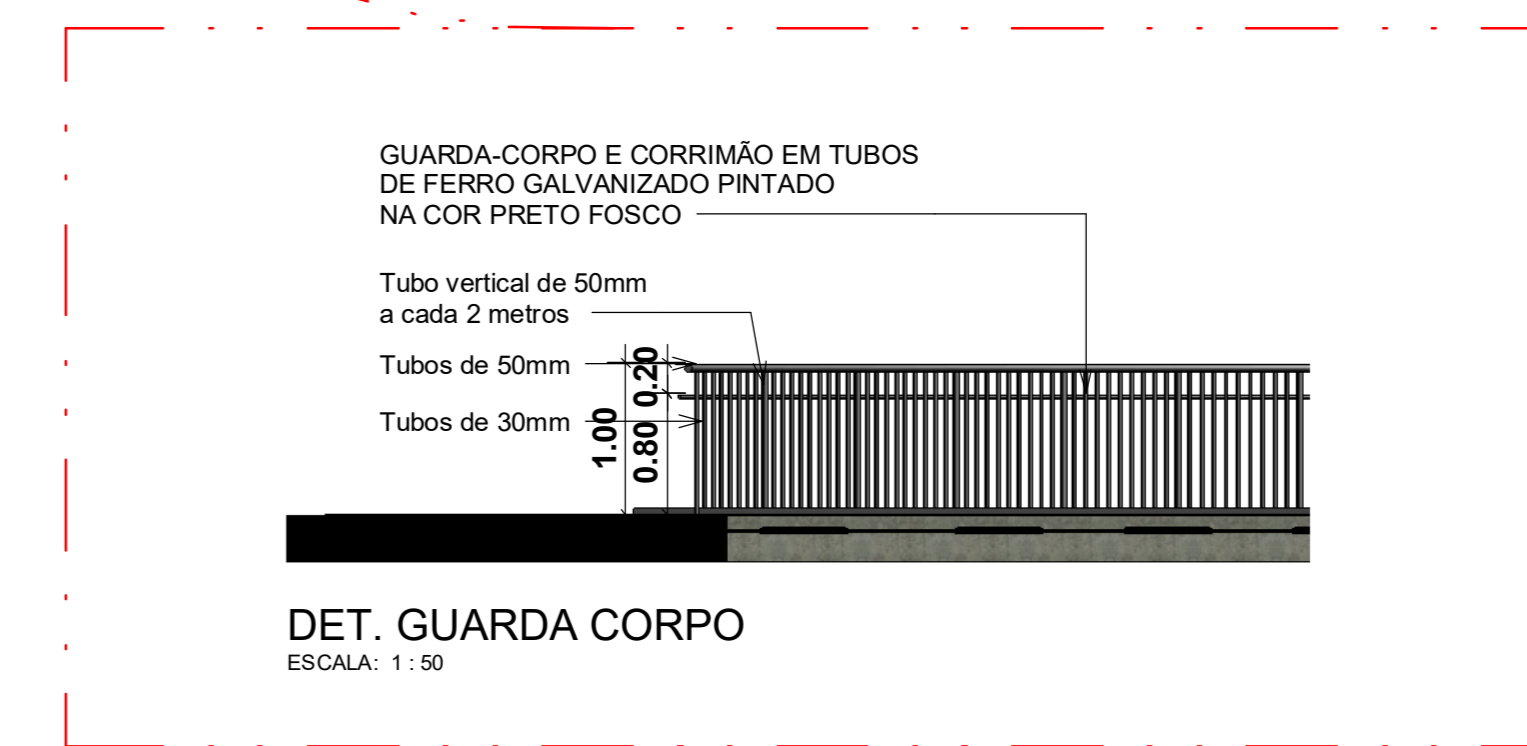

CORTES		FOLHA 01.1
ASSUNTO: REQUALIFICAÇÃO - INTERVENÇÃO		
LOCAL: AV. 22 DE JANEIRO - TRECHO 01		
LOTAMENTO:	BARRIO:	ZONA: USO:
MUNICÍPIO:	ESTADO:	
PROPRIETÁRIO: PREFEITURA MUNICIPAL DE ICAPUI		
INDICAÇÃO CADASTRAL: Verificador	ESCALA: INDICADA	
	DECLARO QUE A APROVAÇÃO DO PROJETO NÃO IMPLICA NO RECONHECIMENTO POR PARTE DA PREFEITURA DO DIREITO DE PROPRIEDADE DO TERRENO	
	ENGENHEIRO RESPONSÁVEL:	
	AUTOR DO PROJETO:	
RESPONSÁVEL TÉCNICO:		
DEFERIMENTO		

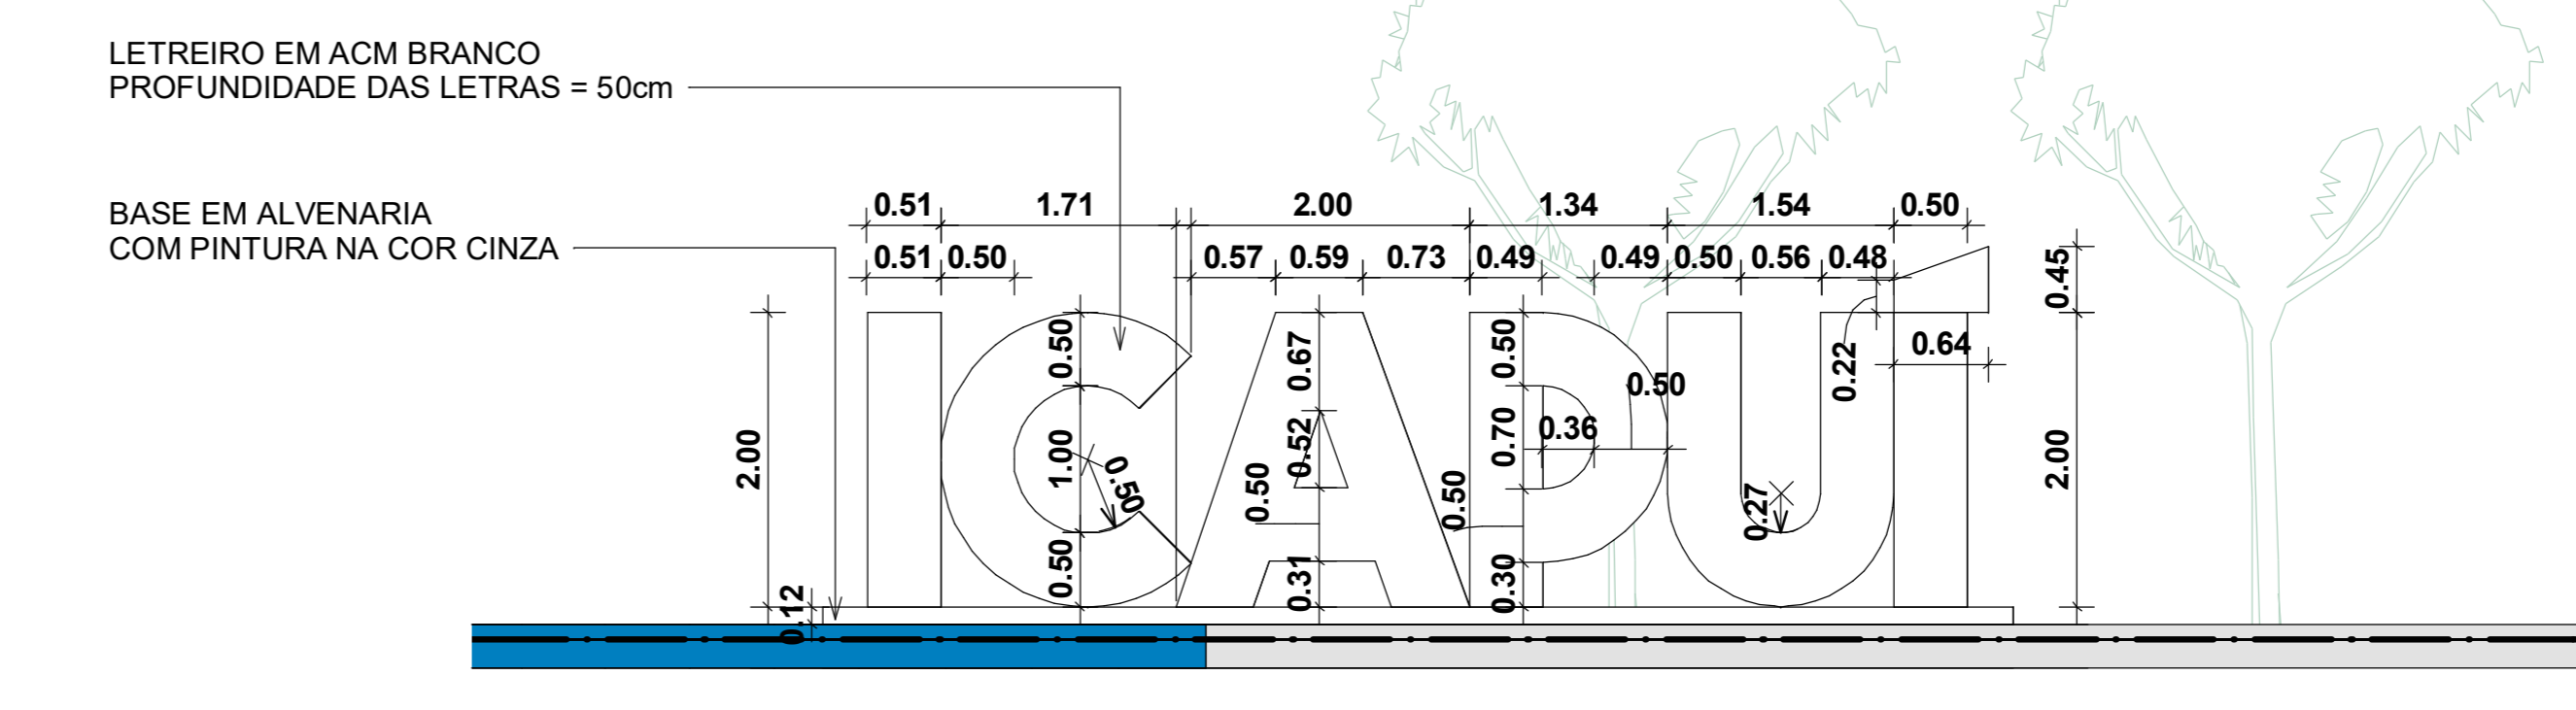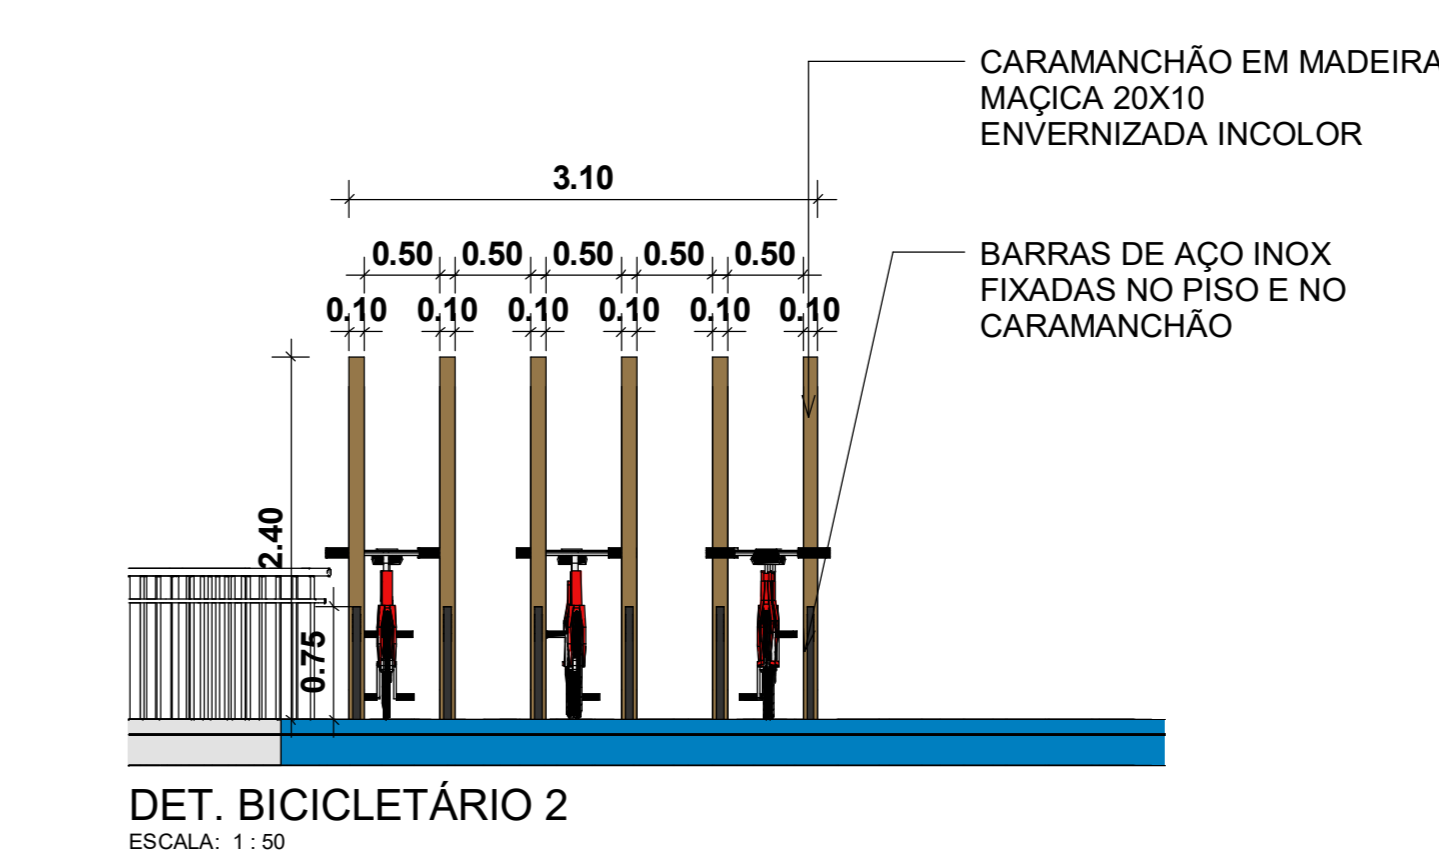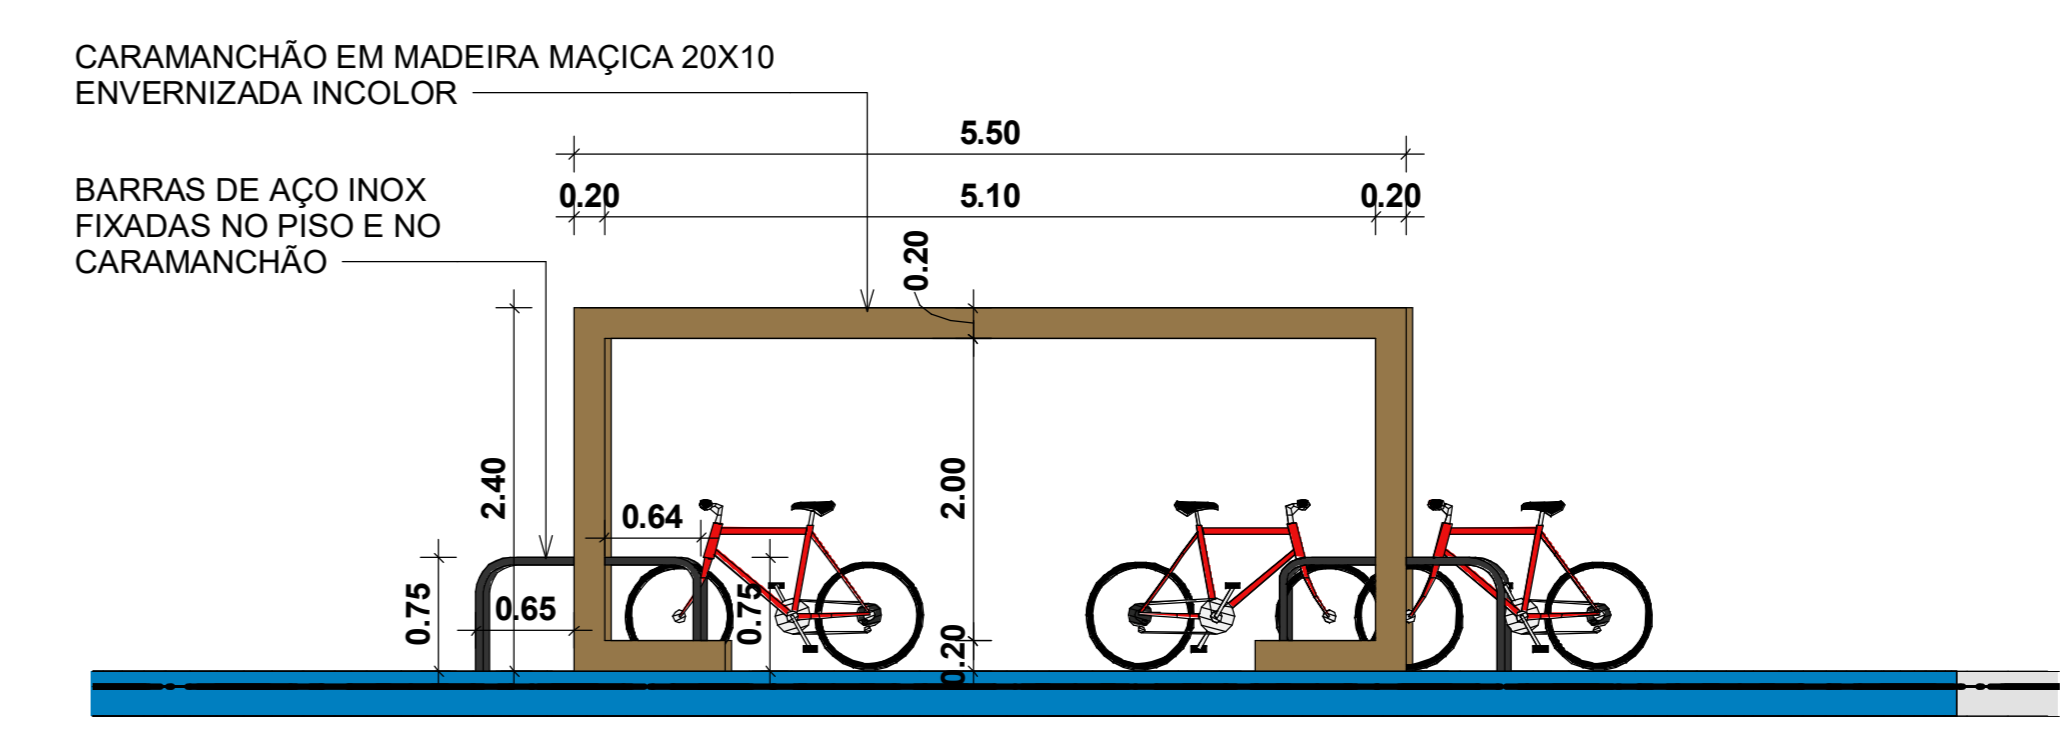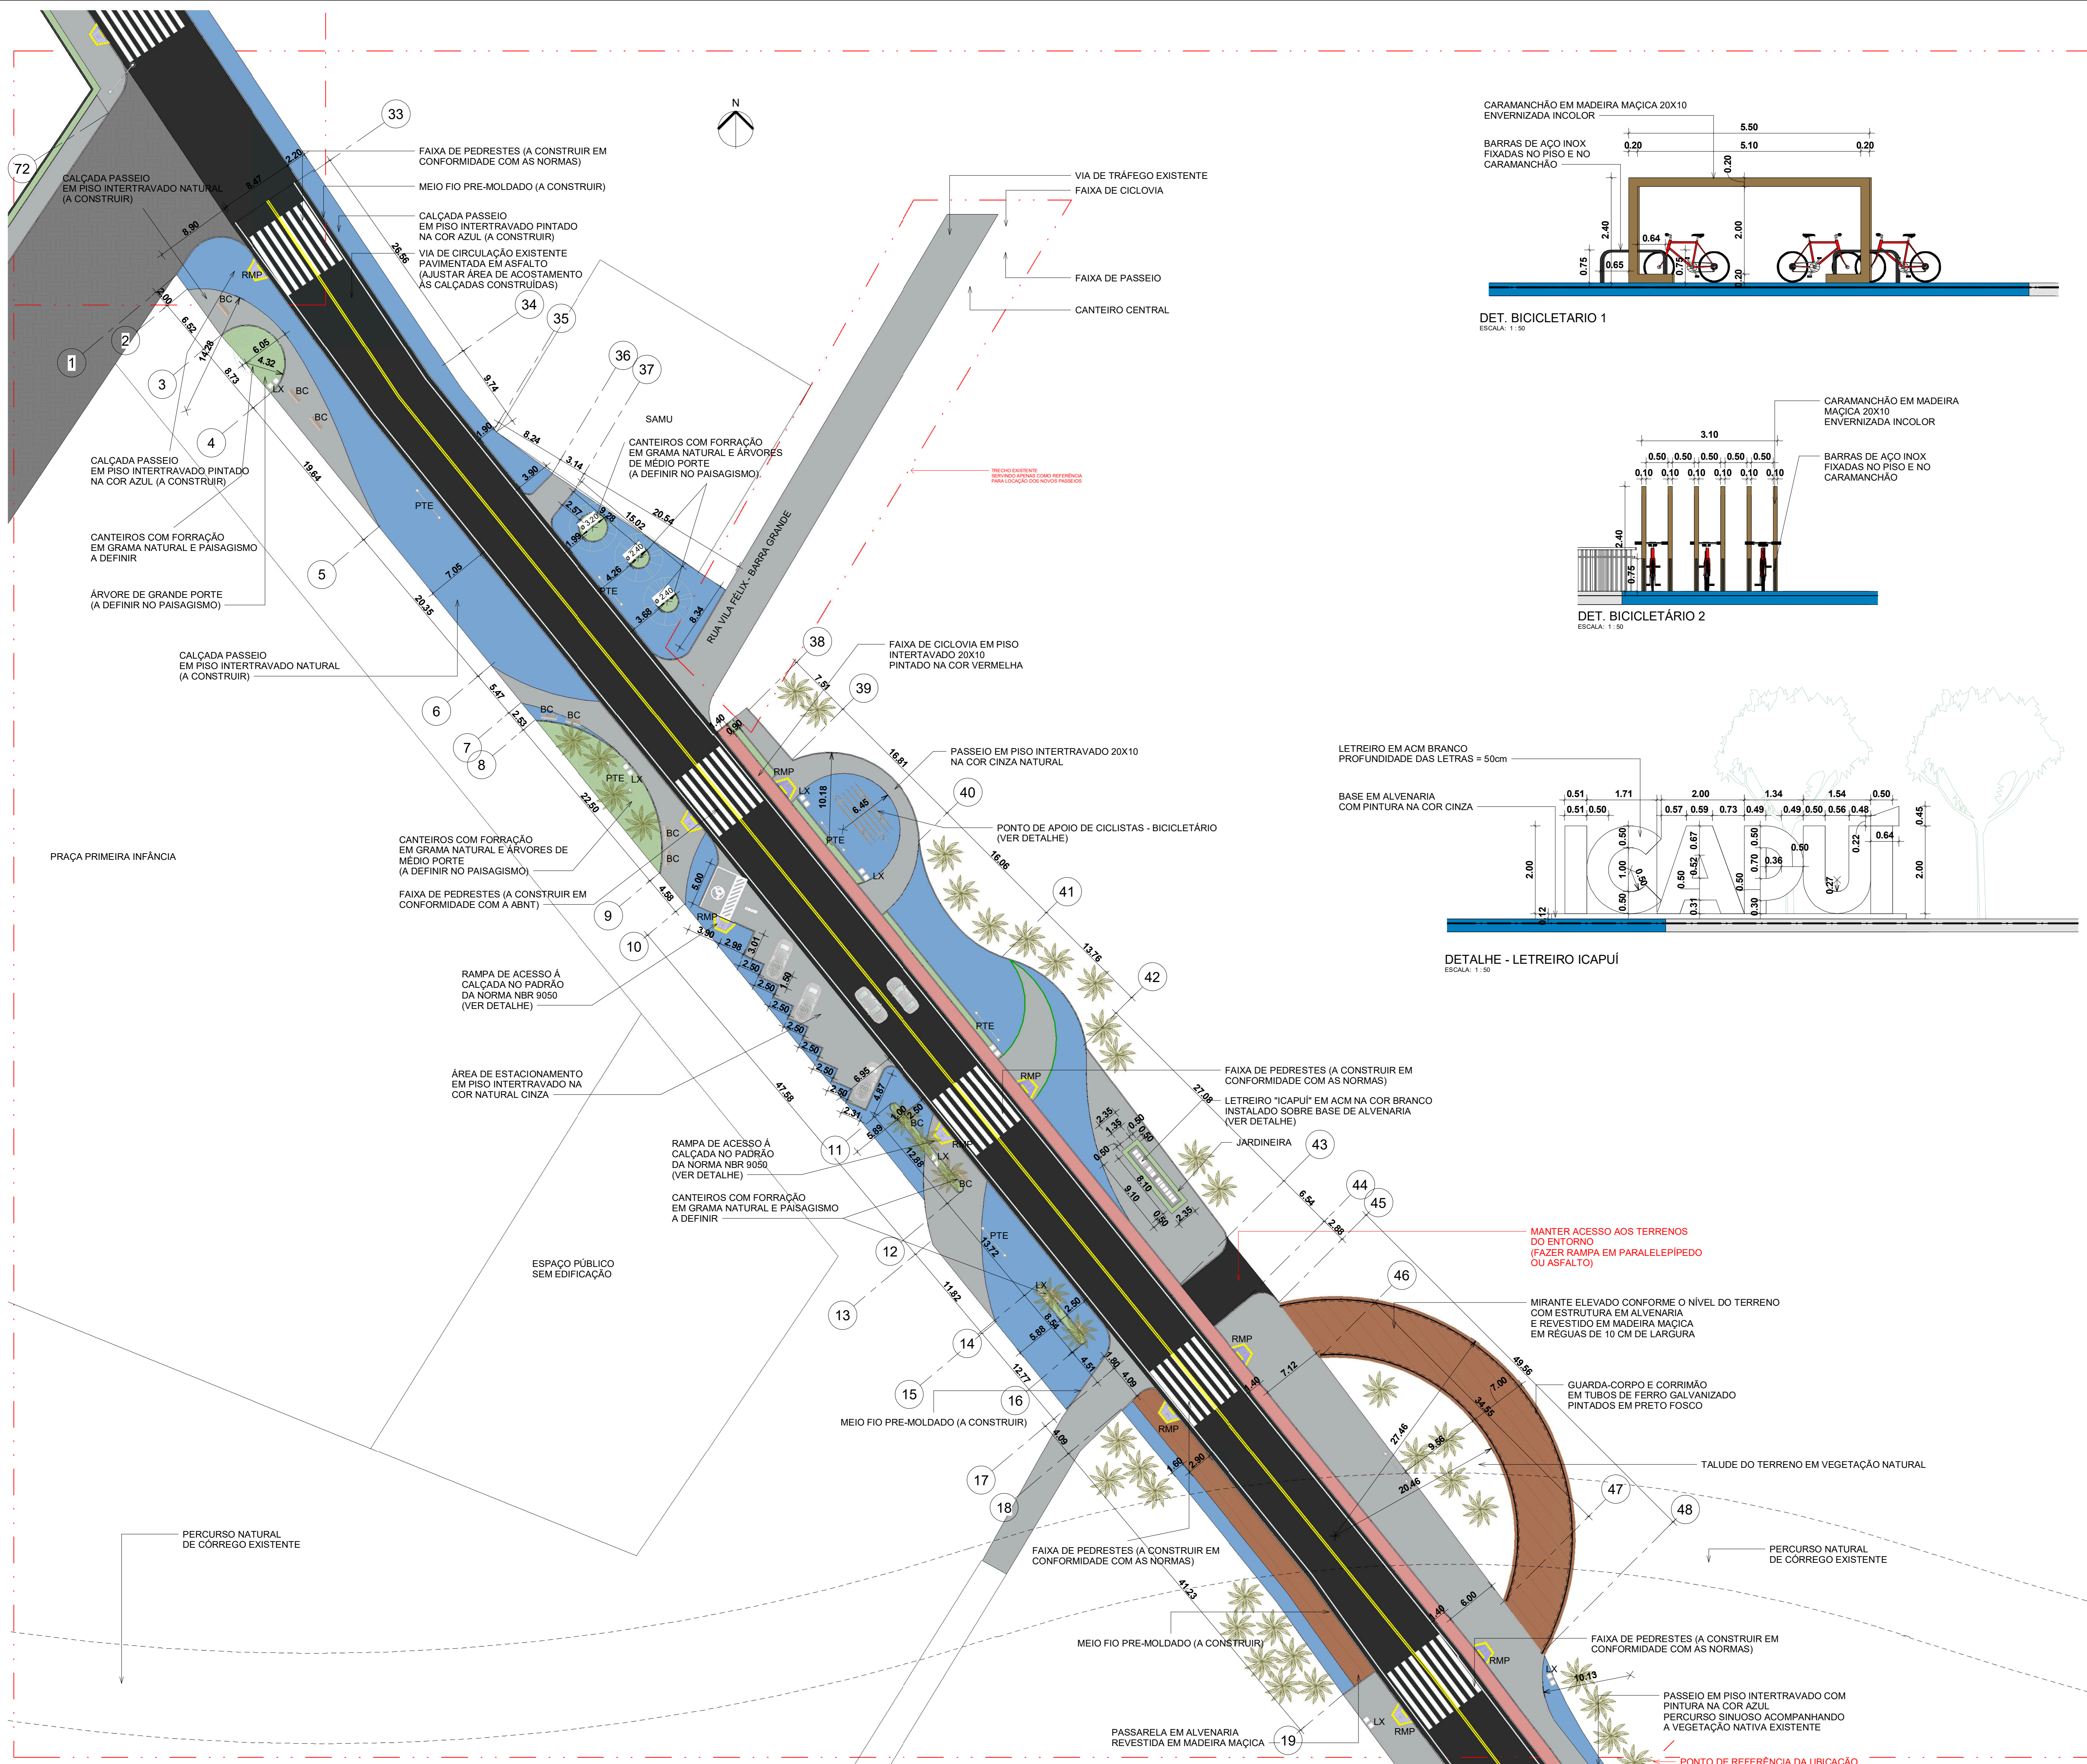

QUADRO DE ÁREAS E MATERIAIS		
DESCRIÇÃO DO ESPAÇO	ÁREA (m ²)	MATERIAL BÁSICO
CIRCULAÇÃO (PASSEIOS)	6.295,03	PISO INTERTRAVADO 20x10
• PERCURSO CINZA	4.308,80	PISO INTERTRAVADO COR CINZA 20X10
• PERCURSO AZUL	1.986,23	PISO INTERTRAVADO COR AZUL 20X10
CANTEIROS/JARDINS	179,83	FORRAÇÃO EM GRAMA ESMERALDA
OBSERVAÇÃO 1 - DEMAIS VEGETAÇÕES E FORRAÇÕES A SEREM DEFINIDAS EM PROJETO DE PAISAGISMO COMPLEMENTAR		
OBSERVAÇÃO 2 - PRESERVAR VEGETAÇÃO NATURAL EXISTENTE, EXCETO NOS TRECHOS ONDE HAVERÁ INTERVENÇÃO DE CONSTRUÇÃO		
CICLOVIA	784,86	PISO INTERTRAVADO COR VERMELHA

EQUIPAMENTOS URBANOS - LEGENDA			
CÓDIGO	DESCRIÇÃO	MATERIAIS	QUANTIDADE
BC	BANCO	CONCRETO E MADEIRA	17
PTE	POSTE DE ILUMINAÇÃO PÚBLICA	METÁLICO	7
LX	CONJUNTO DE 2 LIXEIRAS	PLÁSTICO E METALON	20 CONJUNTOS
BL	BICICLETÁRIO	MADEIRA E AÇO INOX	1
LET	LETREIRO "ICAPUI"	ACM BRANCO	1

UBICACAO 01 FOLHA 02

ASSUNTO: REQUALIFICAÇÃO - INTERVENÇÃO
 LOCAL: AV. 22 DE JANEIRO - TRECHO 01
 LOTEAMENTO: BARRIO ZONA: URB
 MUNICÍPIO: ESTADO:
 PROPRIETÁRIO: PREFEITURA MUNICIPAL DE ICAPUI
 INDICAÇÃO CADASTRAL: Verificador ESCALA: INDICADA

QUADRO DE ÁREAS


DECLARO QUE A APROVAÇÃO DO PROJETO NÃO IMPLICA NO RECONHECIMENTO POR PARTE DA PREFEITURA DO DIREITO DE PROPRIEDADE DO TERRENO

ENGENHEIRO RESPONSÁVEL:

AUTOR DO PROJETO:

RESPONSÁVEL TÉCNICO:

DEFERIMENTO

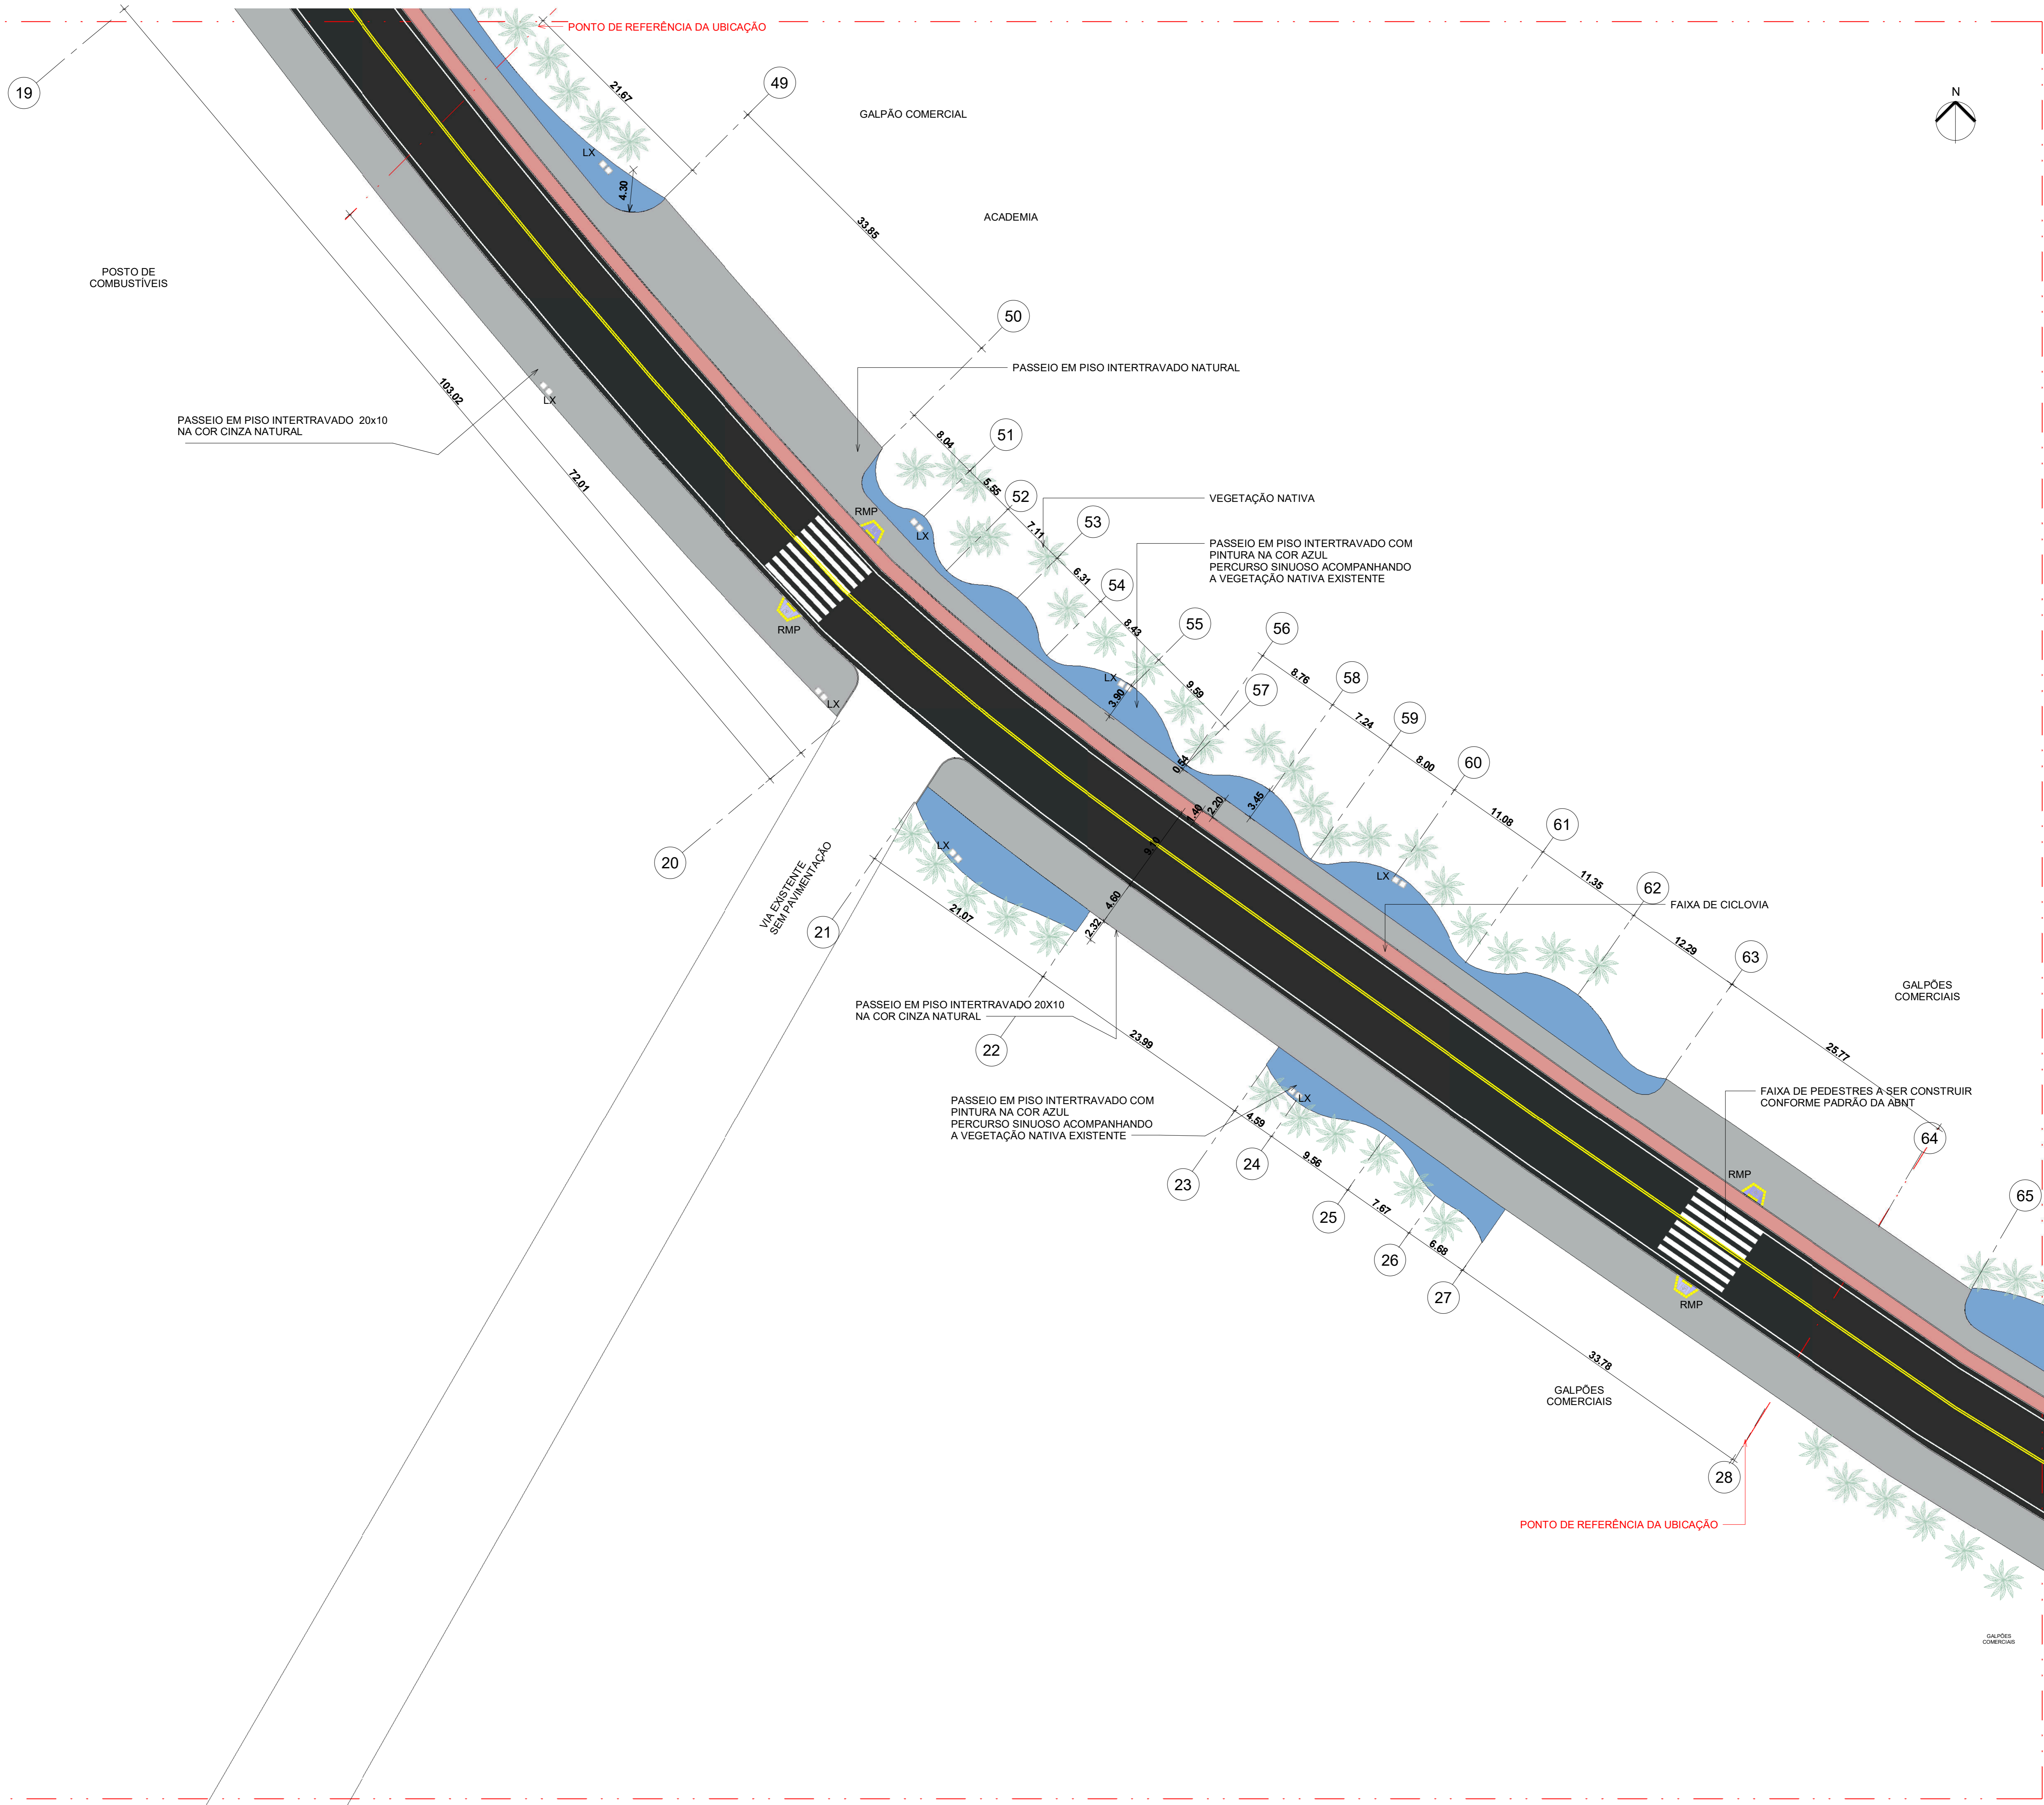

PLANTA UBICAÇÃO 02
ESCALA: 1:250

QUADRO DE ÁREAS E MATERIAIS		
DESCRIÇÃO DO ESPAÇO	ÁREA (m ²)	MATERIAL BÁSICO
CIRCULAÇÃO (PASSEIOS)	6.295,03	PISO INTERTRAVADO 20x10
• PERCURSO CINZA	4.308,80	PISO INTERTRAVADO COR CINZA 20x10
• PERCURSO AZUL	1.986,23	PISO INTERTRAVADO COR AZUL 20x10
CANTEIROS/JARDINS	179,83	FORRAÇÃO EM GRAMA ESMERALDA
OBSERVAÇÃO 1 – DEMAIS VEGETAÇÕES E FORRAÇÕES A SEREM DEFINIDAS EM PROJETO DE PAISAGISMO COMPLEMENTAR		
OBSERVAÇÃO 2 – PRESERVAR VEGETAÇÃO NATURAL EXISTENTE, EXCETO NOS TRECHOS ONDE HAVERÁ INTERVENÇÃO DE CONSTRUÇÃO		
CICLOVIA	784,86	PISO INTERTRAVADO COR VERMELHA

EQUIPAMENTOS URBANOS – LEGENDA			
CÓDIGO	DESCRIÇÃO	MATERIAIS	QUANTIDADE
BC	BANCO	CONCRETO E MADEIRA	17
PTE	POSTE DE ILUMINAÇÃO PÚBLICA	METÁLICO	7
LX	CONJUNTO DE 2 LIXEIRAS	PLÁSTICO E METALON	20 CONJUNTOS
BL	BICICLETÁRIO	MADEIRA E AÇO INOX	1
LET	LETREIRO "ICAPUI"	ACM BRANCO	1

UBICAÇÃO 02
FOLHA 03

ASSUNTO: REQUALIFICAÇÃO - INTERVENÇÃO
 LOCAL: AV. 22 DE JANEIRO - TRECHO 01
 LOTEAMENTO: BARRIO ZONA: URB
 MUNICÍPIO: ESTADO:

PROPRIETÁRIO: **PREFEITURA MUNICIPAL DE ICAPUI**
 INDICAÇÃO CADASTRAL: Verificador ESCALA: INDICADA





DECLARO QUE A APROVAÇÃO DO PROJETO NÃO IMPLICA NO RECONHECIMENTO POR PARTE DA PREFEITURA DO DIREITO DE PROPRIEDADE DO TERRENO

ENGENHEIRO RESPONSÁVEL: _____

AUTOR DO PROJETO: _____

RESPONSÁVEL TÉCNICO: _____

DEFERIMENTO

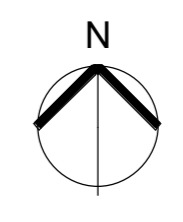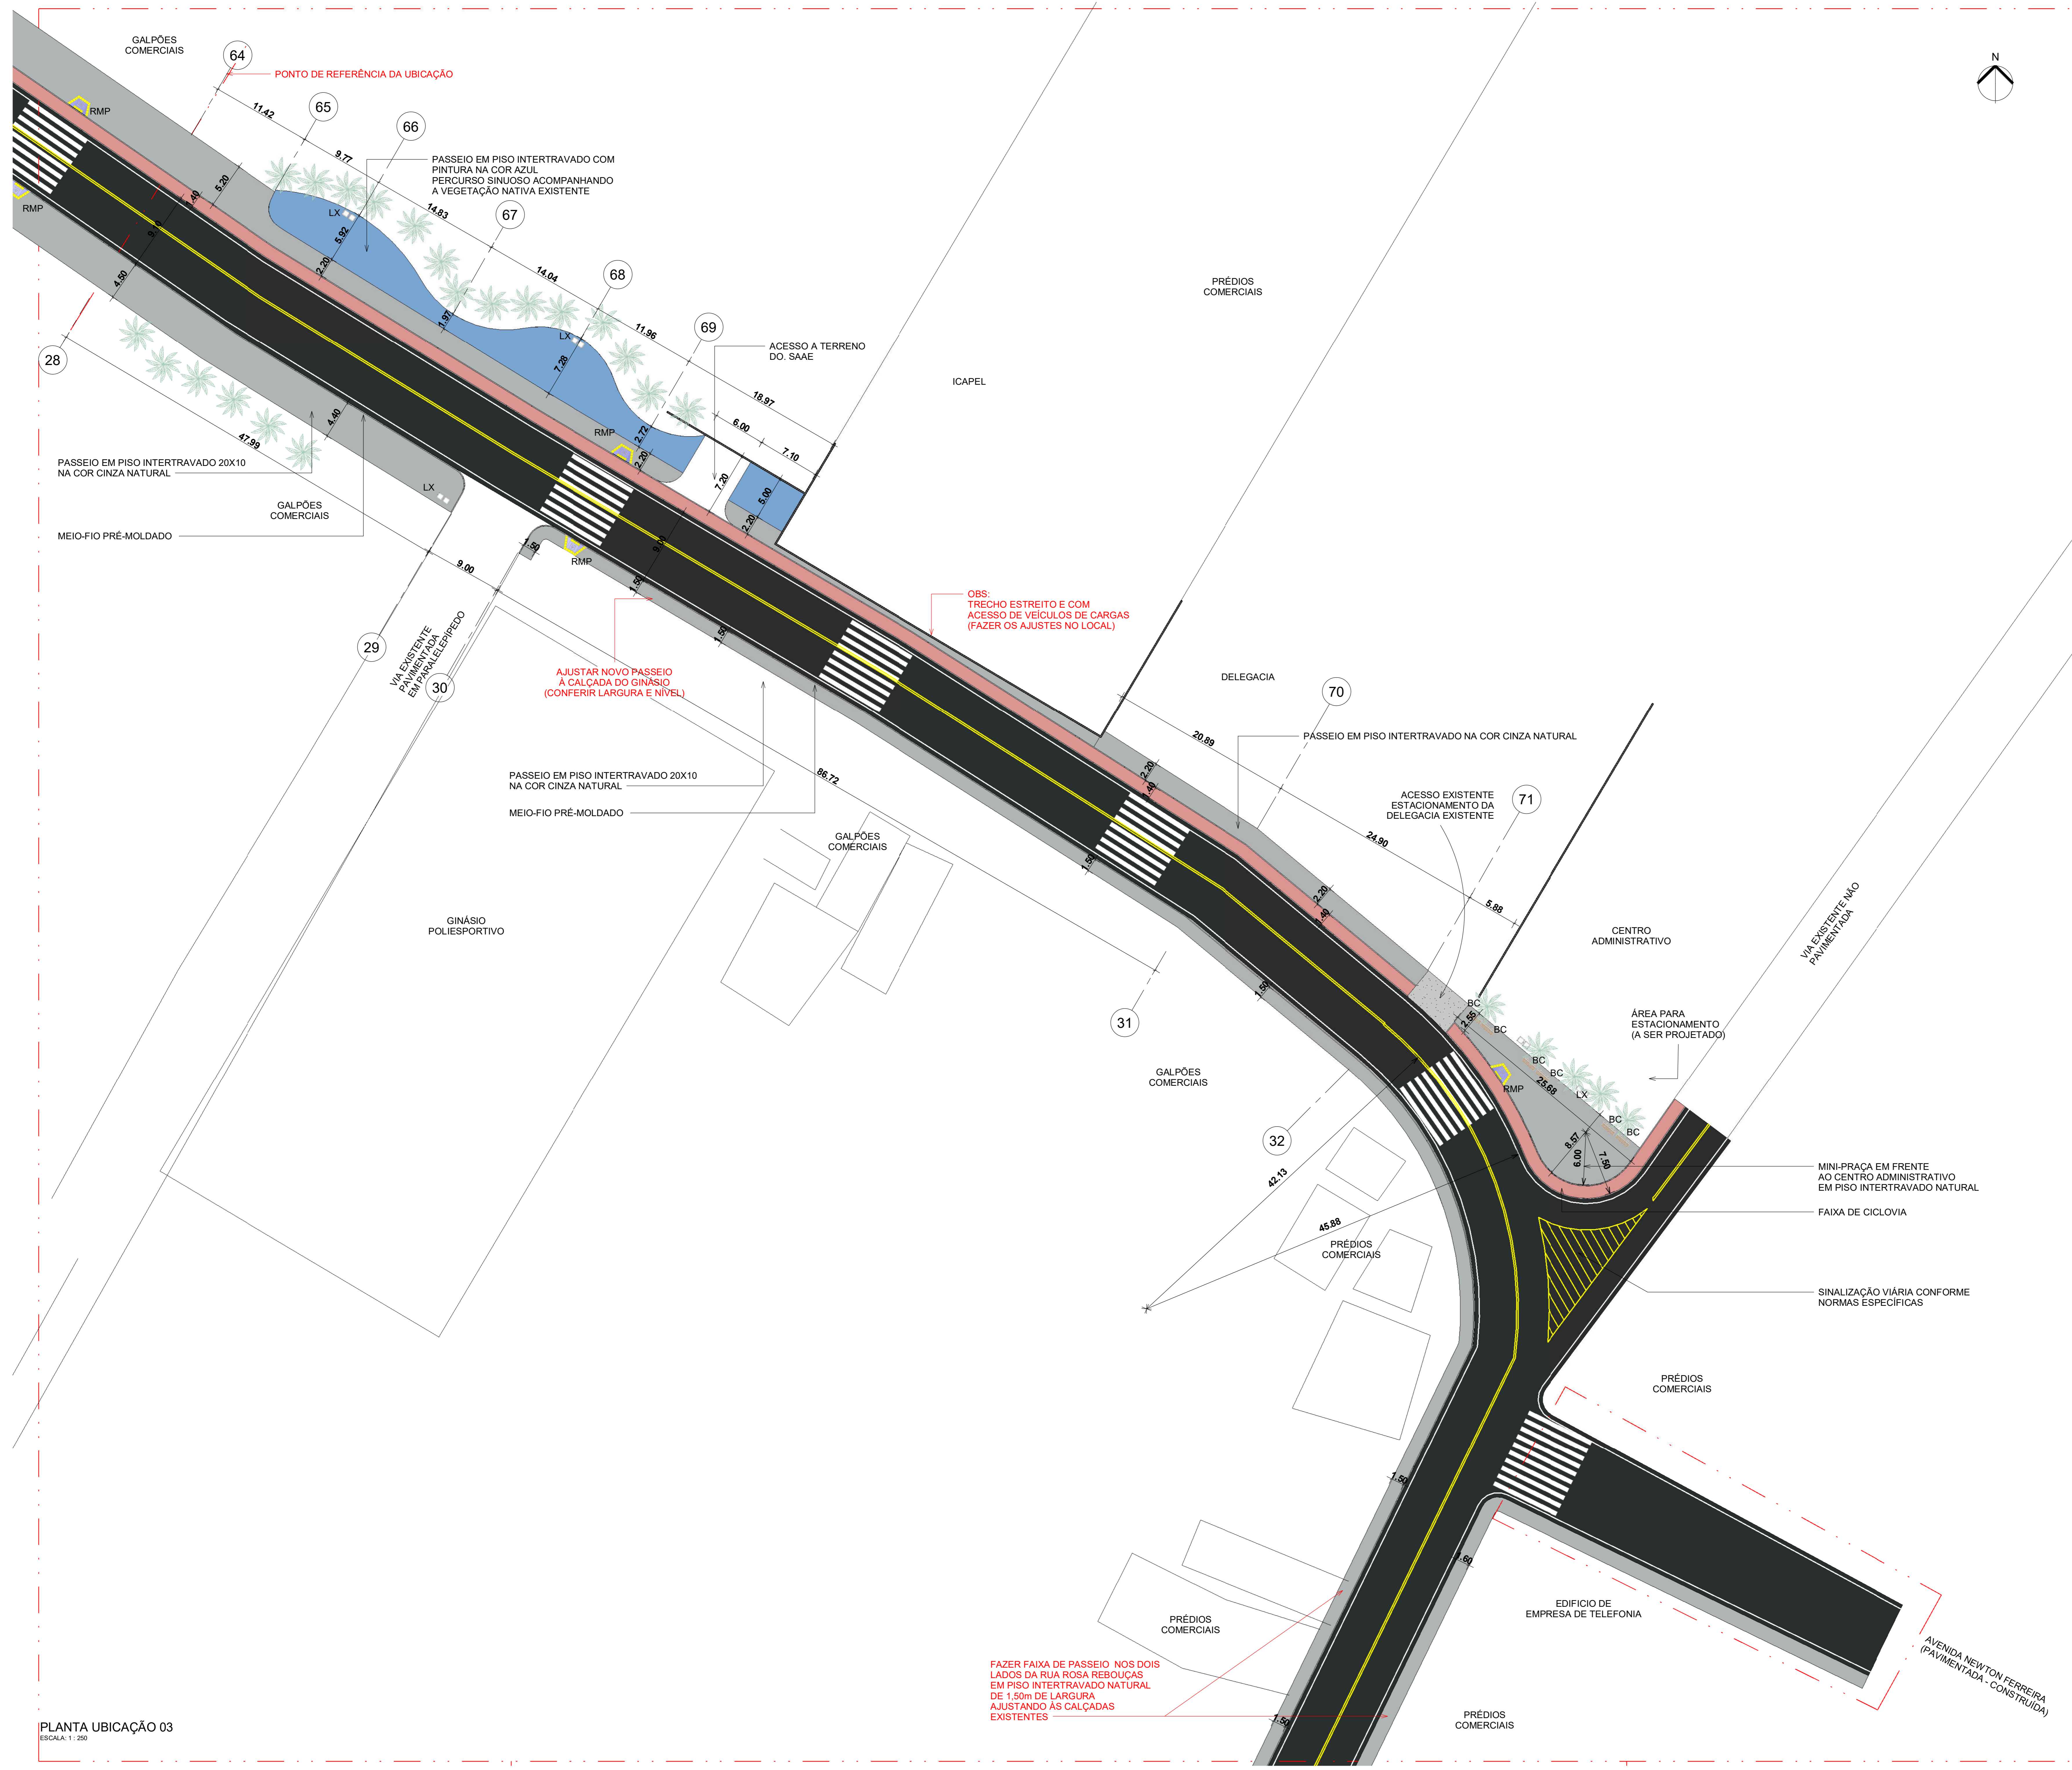

QUADRO DE ÁREAS E MATERIAIS		
DESCRIÇÃO DO ESPAÇO	ÁREA (m ²)	MATERIAL BÁSICO
CIRCULAÇÃO (PÁSSEIOS)	6.295,03	PISO INTERTRAVADO 20x10
• PERCURSO CINZA	4.308,80	PISO INTERTRAVADO COR CINZA 20X10
• PERCURSO AZUL	1.986,23	PISO INTERTRAVADO COR AZUL 20X10
CANTEIROS/JARDINS	179,83	FORRAÇÃO EM GRAMA ESMERALDA
OBSERVAÇÃO 1 - DEMAIS VEGETAÇÕES E FORRAÇÕES A SEREM DEFINIDAS EM PROJETO DE PAISAGISMO COMPLEMENTAR		
OBSERVAÇÃO 2 - PRESERVAR VEGETAÇÃO NATURAL EXISTENTE, EXCETO NOS TRECHOS ONDE HAVERÁ INTERVENÇÃO DE CONSTRUÇÃO		
CICLOVIA	784,86	PISO INTERTRAVADO COR VERMELHA

EQUIPAMENTOS URBANOS - LEGENDA			
CÓDIGO	DESCRIÇÃO	MATERIAIS	QUANTIDADE
BC	BANCO	CONCRETO E MADEIRA	17
PTE	POSTE DE ILUMINAÇÃO PÚBLICA	METÁLICO	7
LX	CONJUNTO DE 2 LIXEIRAS	PLÁSTICO E METALON	20 CONJUNTOS
BL	BICICLETÁRIO	MADEIRA E AÇO INOX	1
LET	LETREIRO "ICAPUI"	ACM BRANCO	1

UBICAÇÃO 03 FOLHA 04

ASSUNTO: REQUALIFICAÇÃO - INTERVENÇÃO
 LOCAL: AV. 22 DE JANEIRO - TRECHO 01
 LOTEAMENTO: BARRIO ZONA: URB
 MUNICÍPIO: ESTADO:
 PROPRIETÁRIO: PREFEITURA MUNICIPAL DE ICAPUI
 INDICAÇÃO CADASTRAL: Verificador ESCALA: INDICADA



DECLARO QUE A APROVAÇÃO DO PROJETO NÃO IMPLICA NO RECONHECIMENTO POR PARTE DA PREFEITURA DO DIREITO DE PROPRIEDADE DO TERRENO

ENGENHEIRO RESPONSÁVEL:

AUTOR DO PROJETO:

RESPONSÁVEL TÉCNICO:




QUADRO DE ÁREAS

DEFERIMENTO

FAZER FAIXA DE PÁSSEIO NOS DOIS LADOS DA RUA ROSA REBOUÇAS EM PISO INTERTRAVADO NATURAL DE 1,50m DE LARGURA AJUSTANDO ÀS CALÇADAS EXISTENTES



OBS: TRECHO ESTREITO E COM ACESSO DE VEÍCULOS DE CARGAS (FAZER OS AJUSTES NO LOCAL)

AJUSTAR NOVO PÁSSEIO À CALÇADA DO GINÁSIO (CONFERIR LARGURA E NÍVEL)

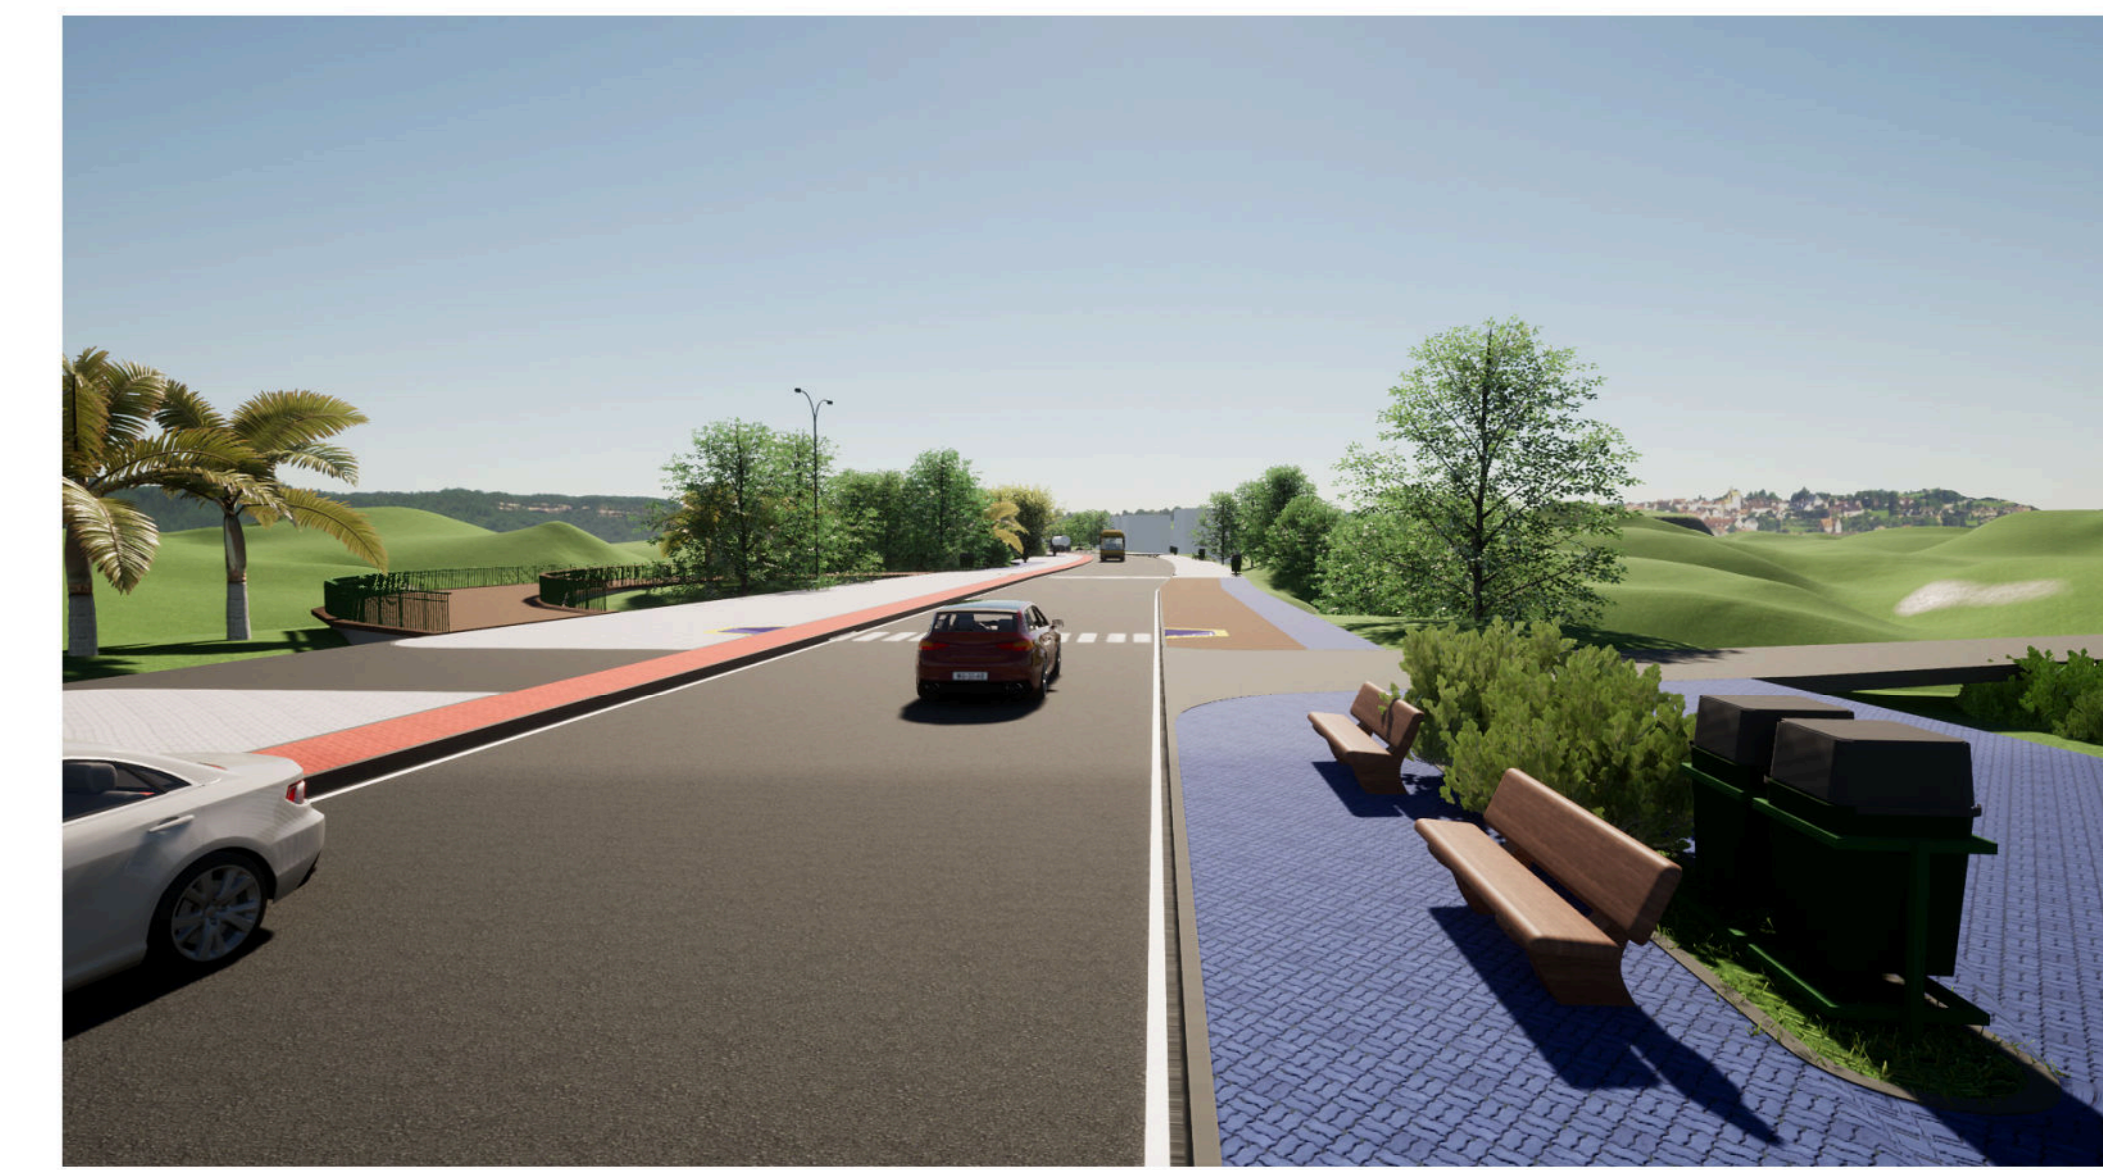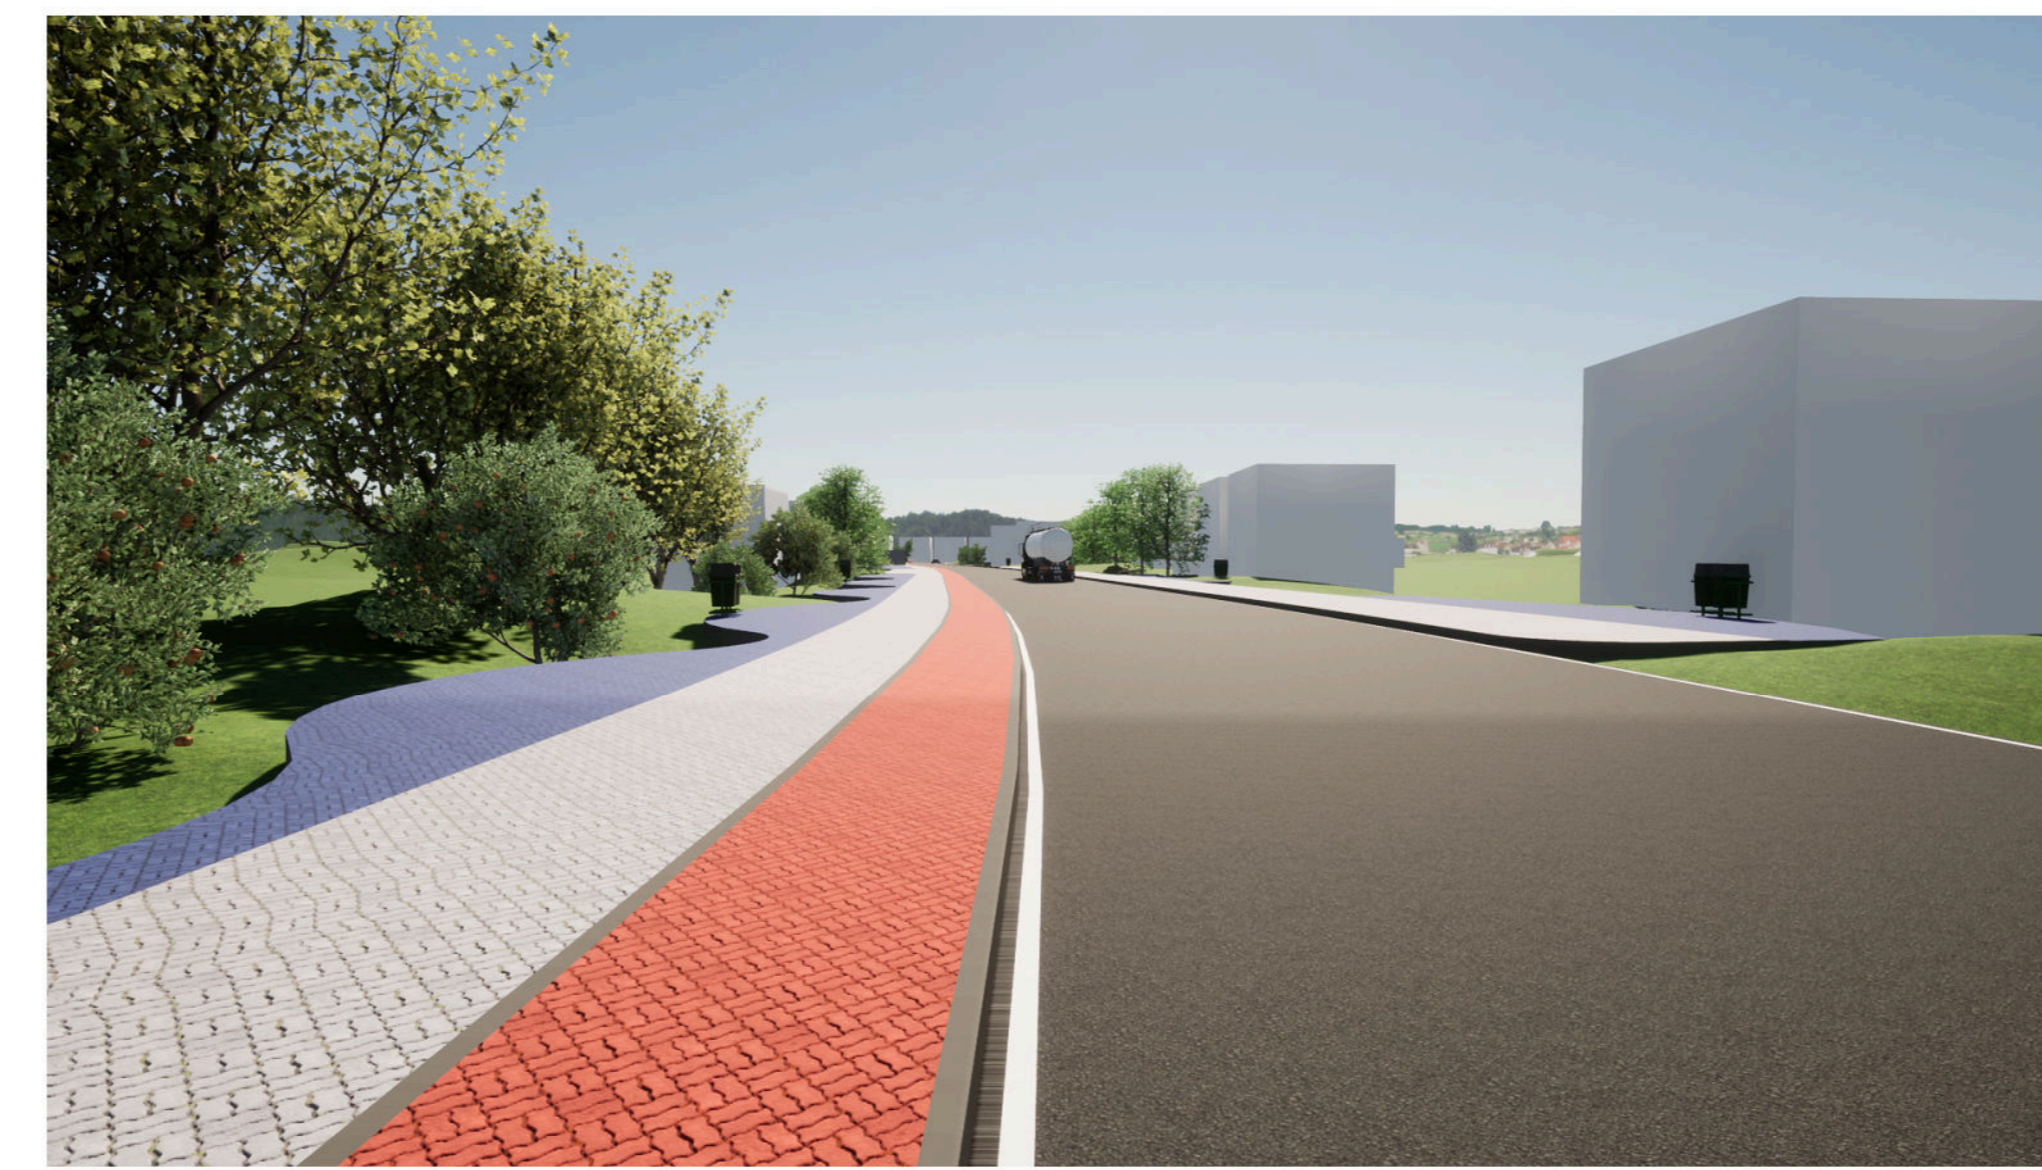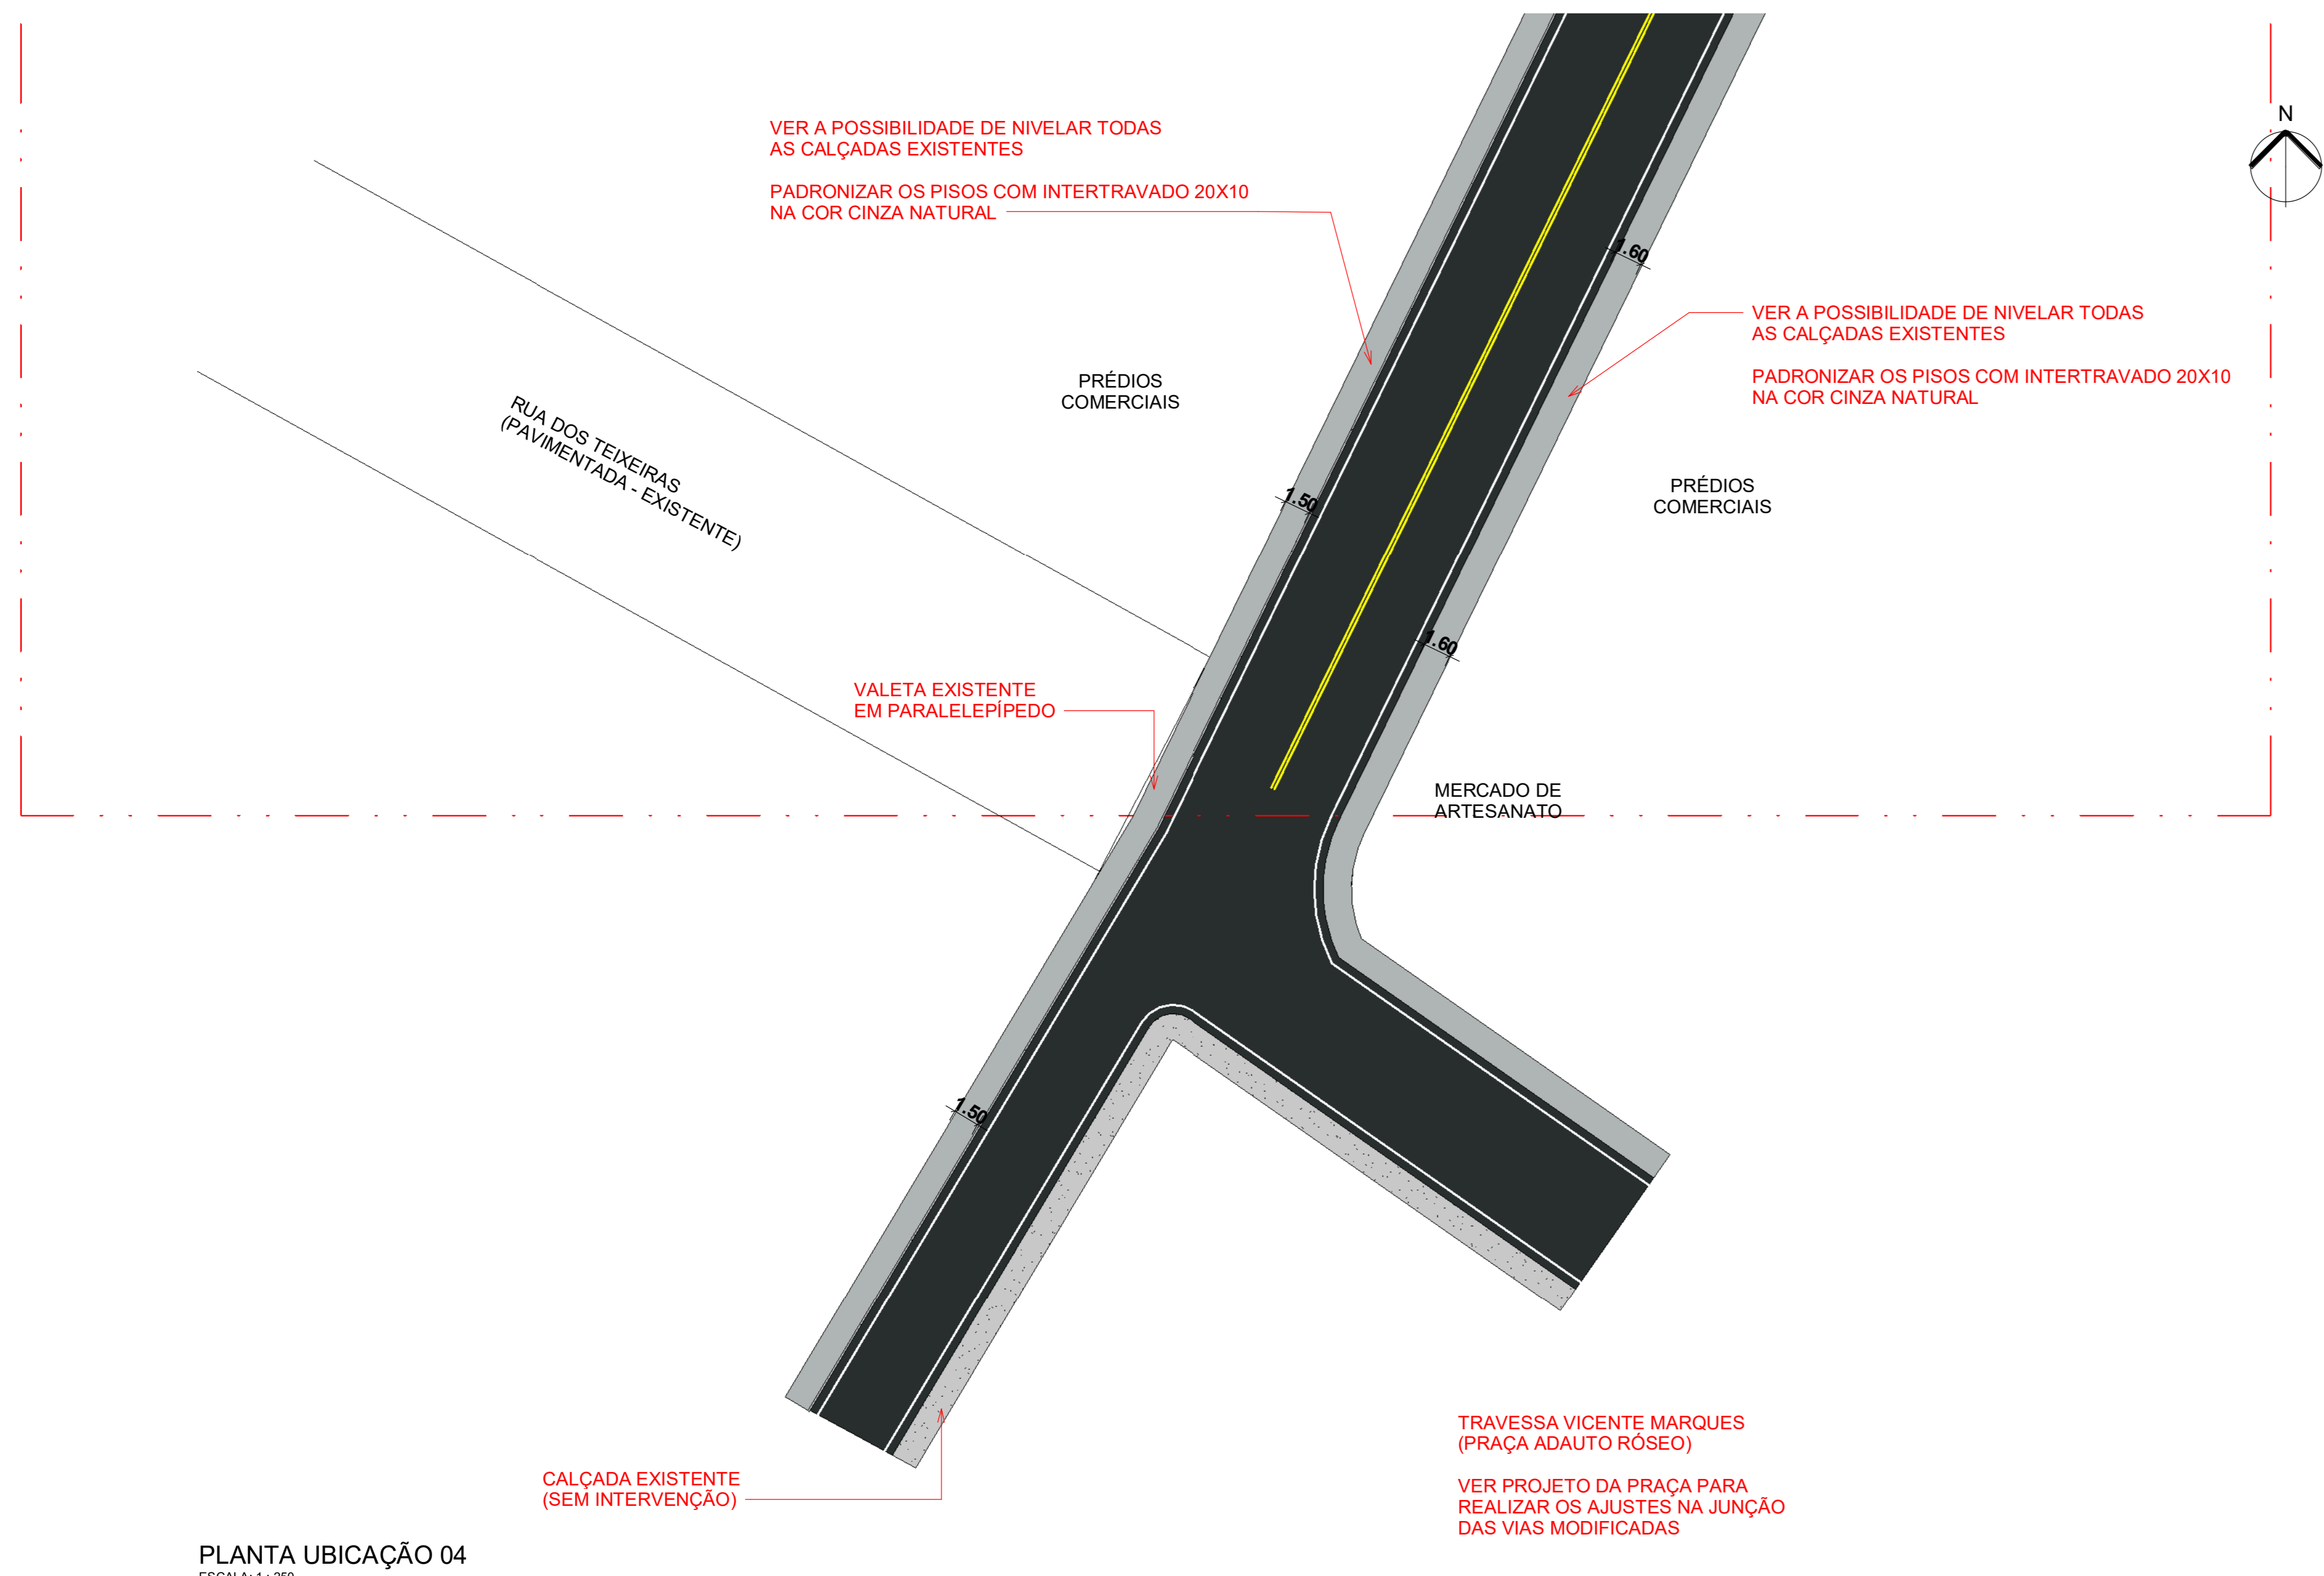

IMAGENS 3D DE REFERÊNCIA

PLANTA UBICAÇÃO 04
ESCALA: 1:250

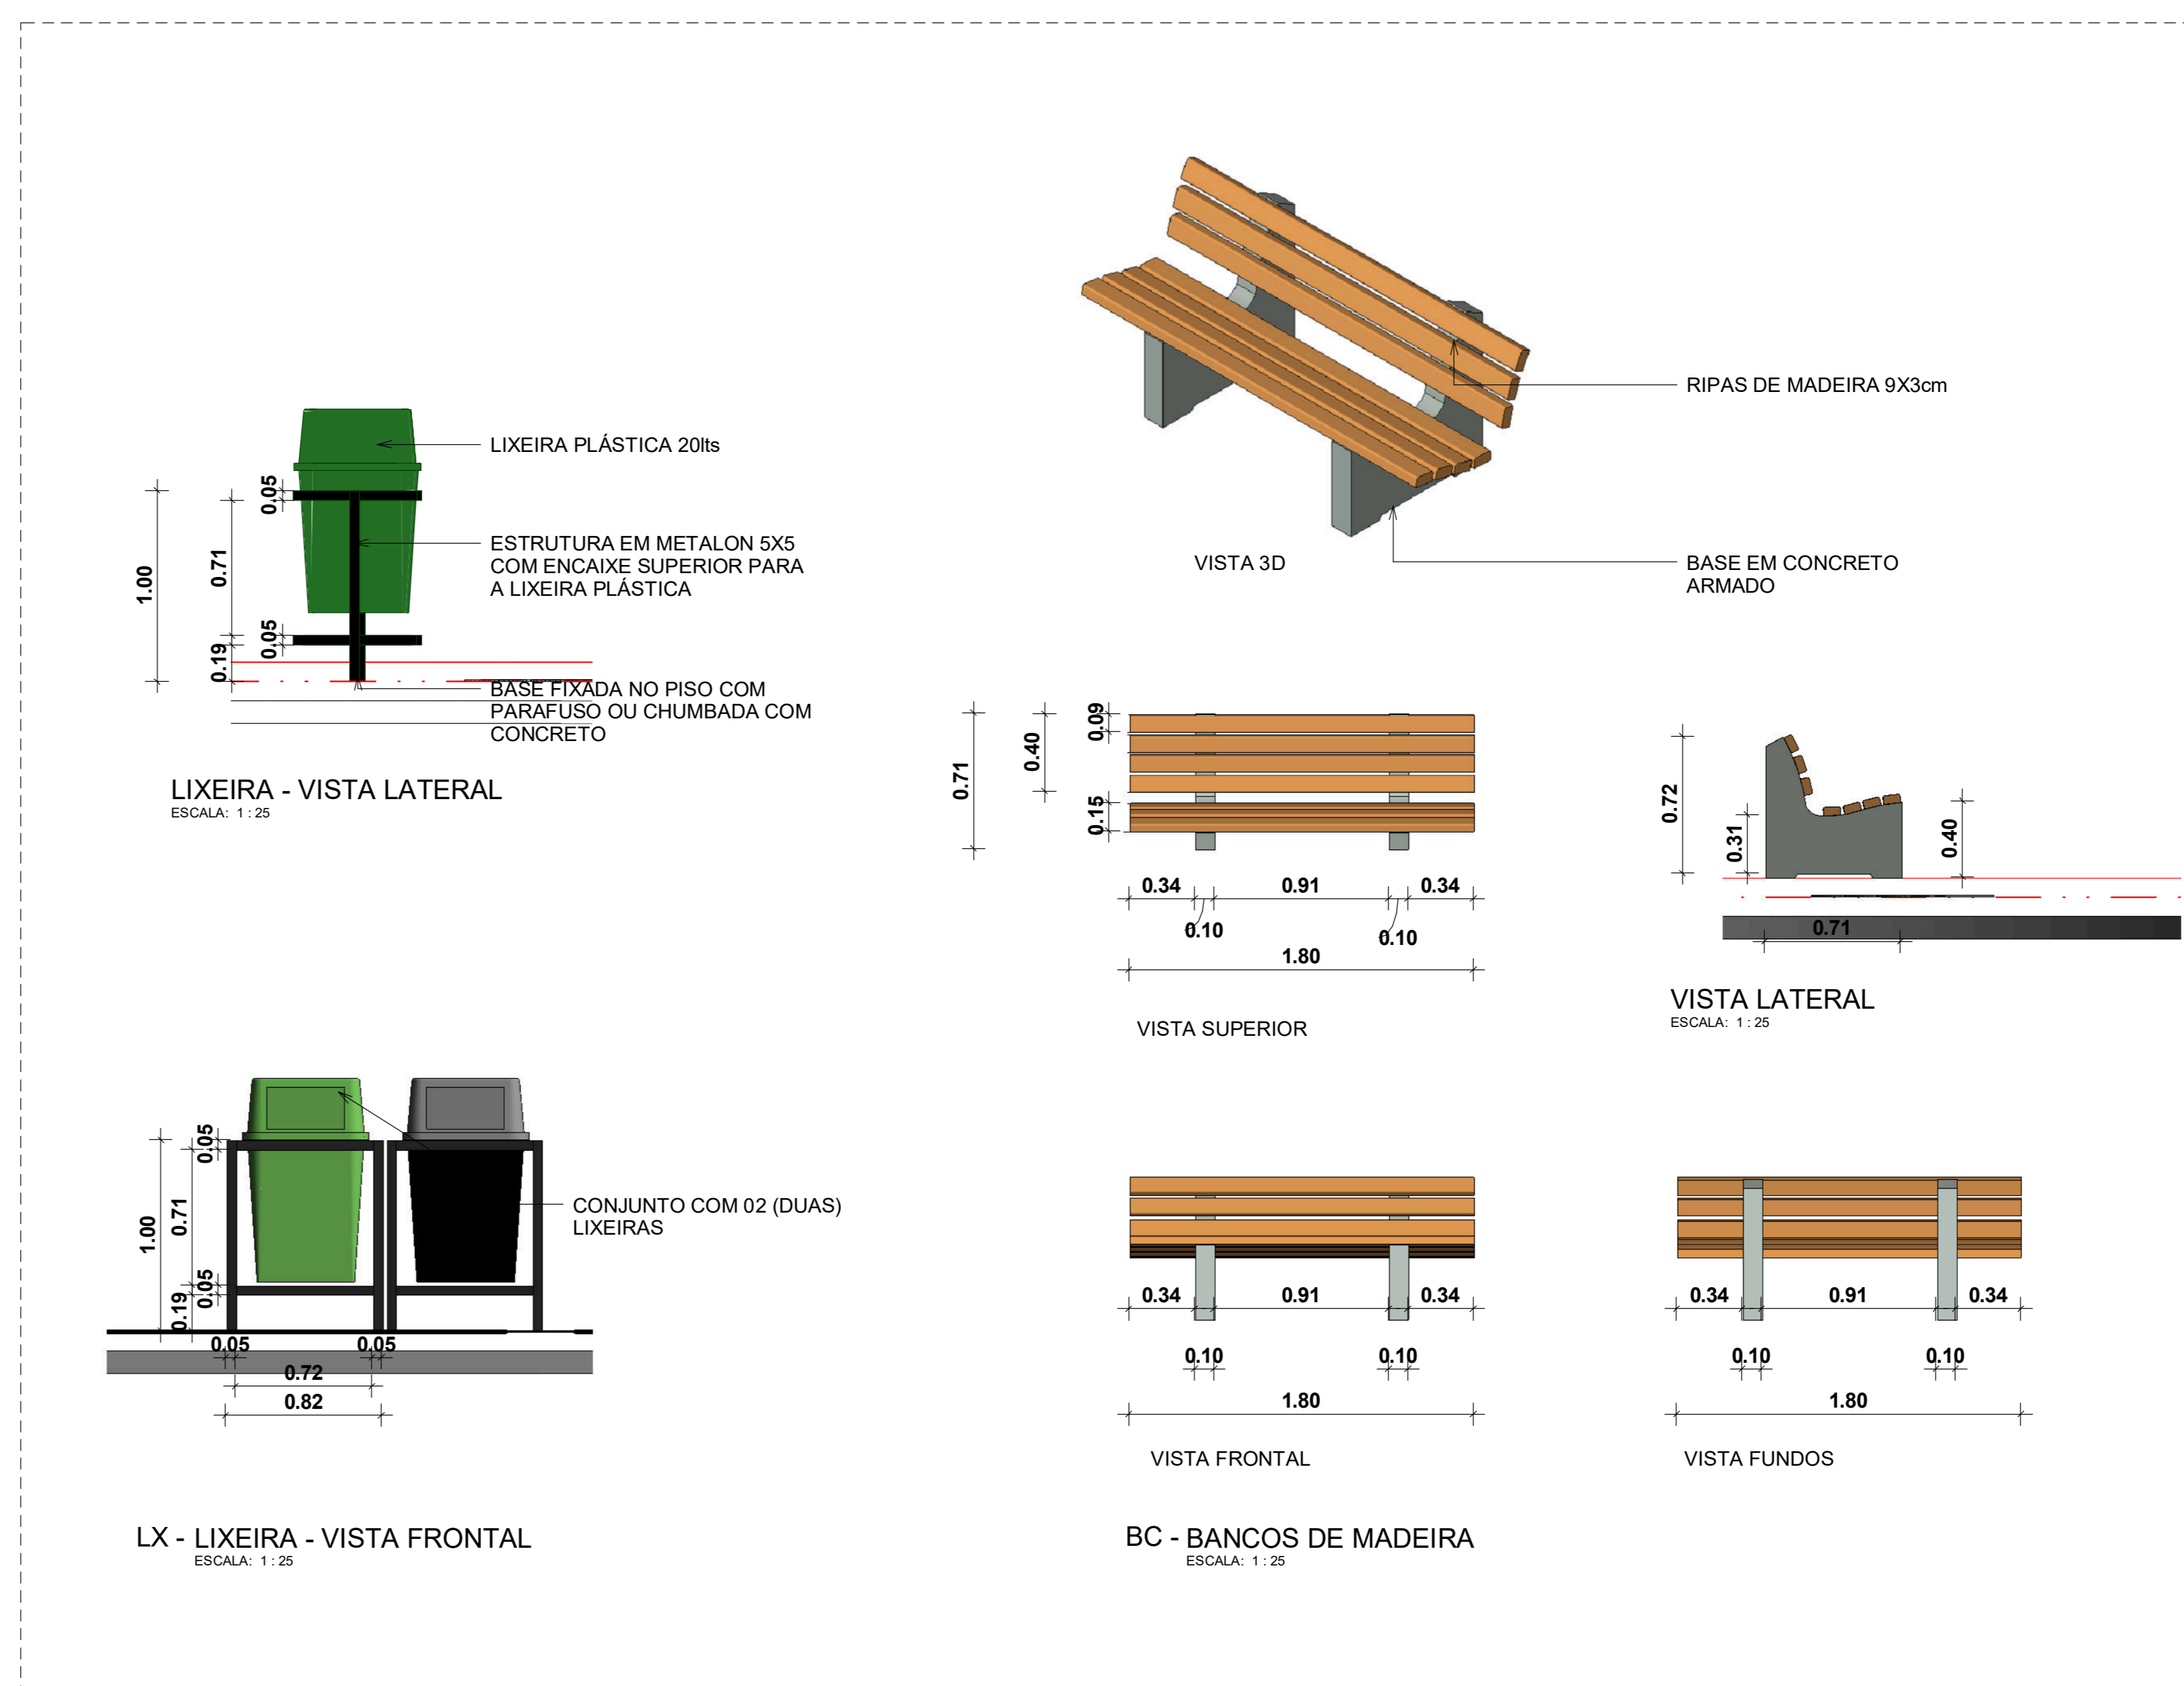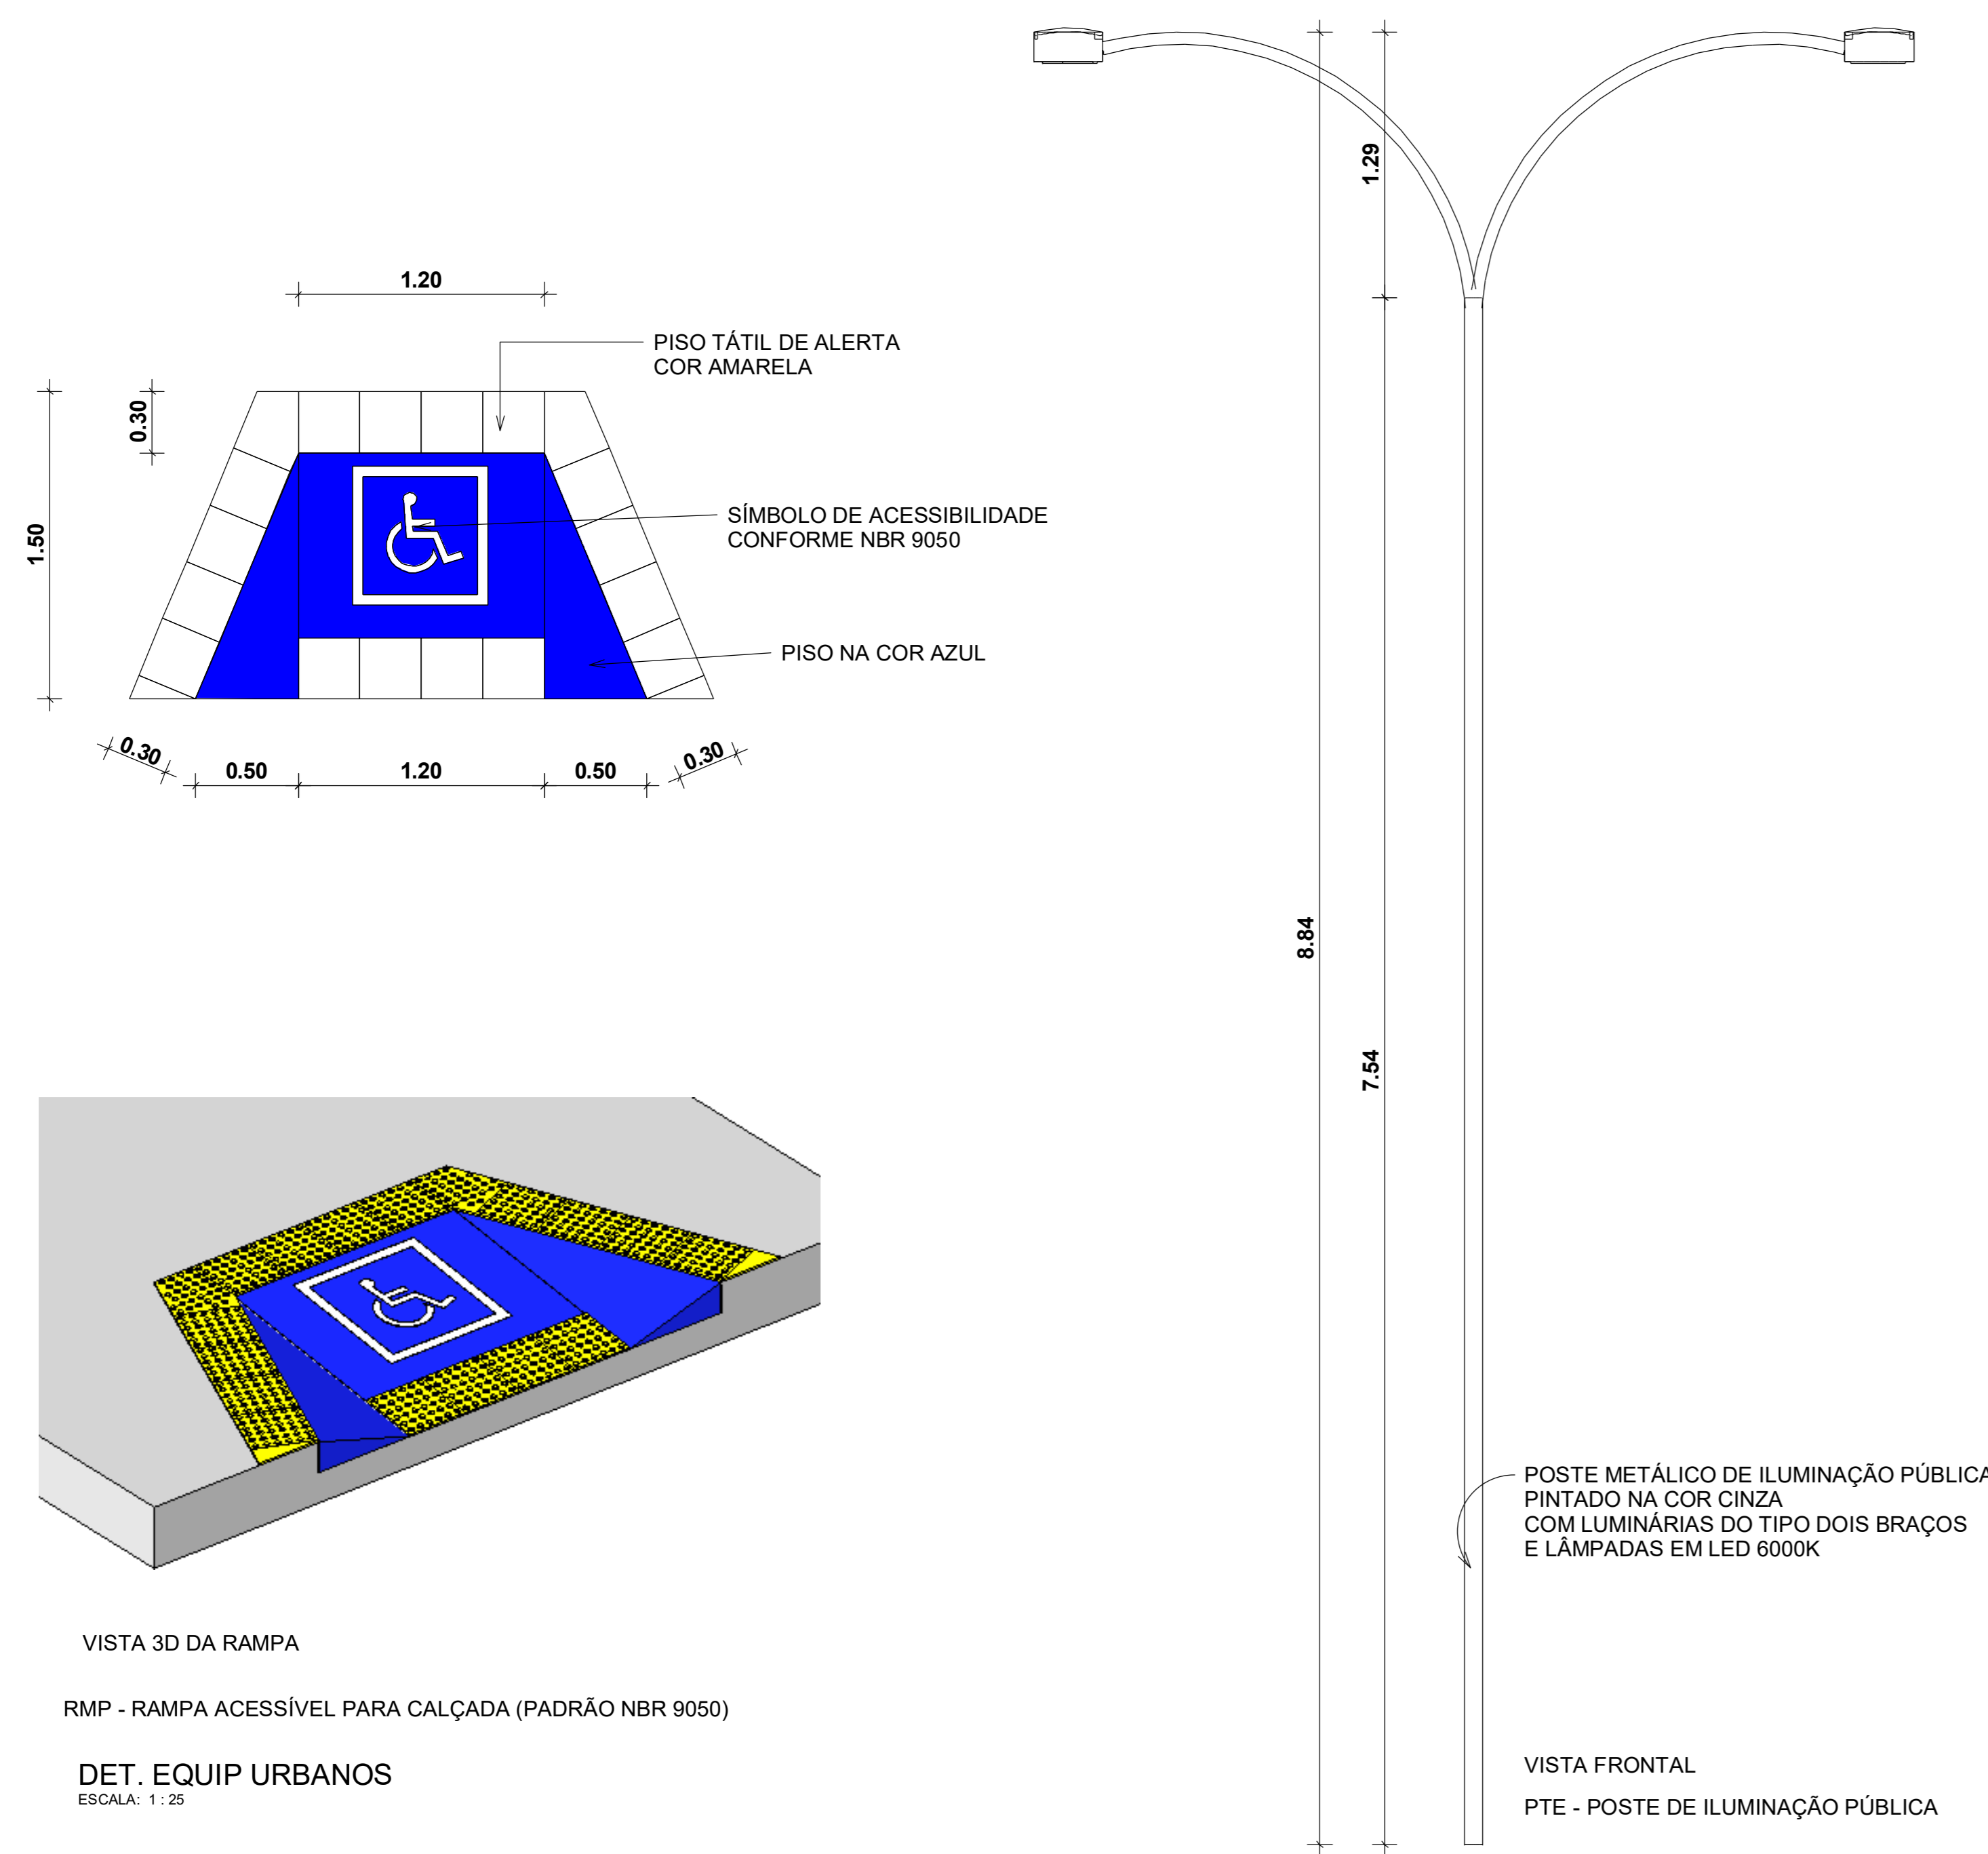

UBICAÇÃO 04		FOLHA 05
ASSUNTO: REQUALIFICAÇÃO - INTERVENÇÃO LOCAL: AV. 22 DE JANEIRO - TRECHO 01 LOTEAMENTO: BARRIO ZONA: URB MUNICÍPIO: ESTADO:		
PROJETO: PREFEITURA MUNICIPAL DE ICAPUÍ INDICAÇÃO CADASTRAL: Verificador ESCALA: INDICADA		
	DECLARO QUE A APROVAÇÃO DO PROJETO NÃO IMPLICA NO RECONHECIMENTO POR PARTE DA PREFEITURA DO DIREITO DE PROPRIEDADE DO TERRENO ENGENHEIRO RESPONSÁVEL:	
QUADRO DE ÁREAS		AUTOR DO PROJETO:
		RESPONSÁVEL TÉCNICO:
DEFERIMENTO		