


ÁREA TOTAL = A1 + A2 + A3 + A4 + A5 + A6 + A7
 ÁREA TOTAL = 120,3 + 19,76 + 32,7 + 43,18 + 18,42 + 6,35 + 72,22
 ÁREA TOTAL = 312,92 M²

ÁREA TOTAL DE PISO TÁTIL = 530 * (0,25 * 0,25)
 ÁREA TOTAL DE PISO TÁTIL = 33,125 M²

ÁREA TOTAL DE INTERTRAVADO = 312,92 - 33,125
 ÁREA TOTAL DE INTERTRAVADO = 279,805 M²

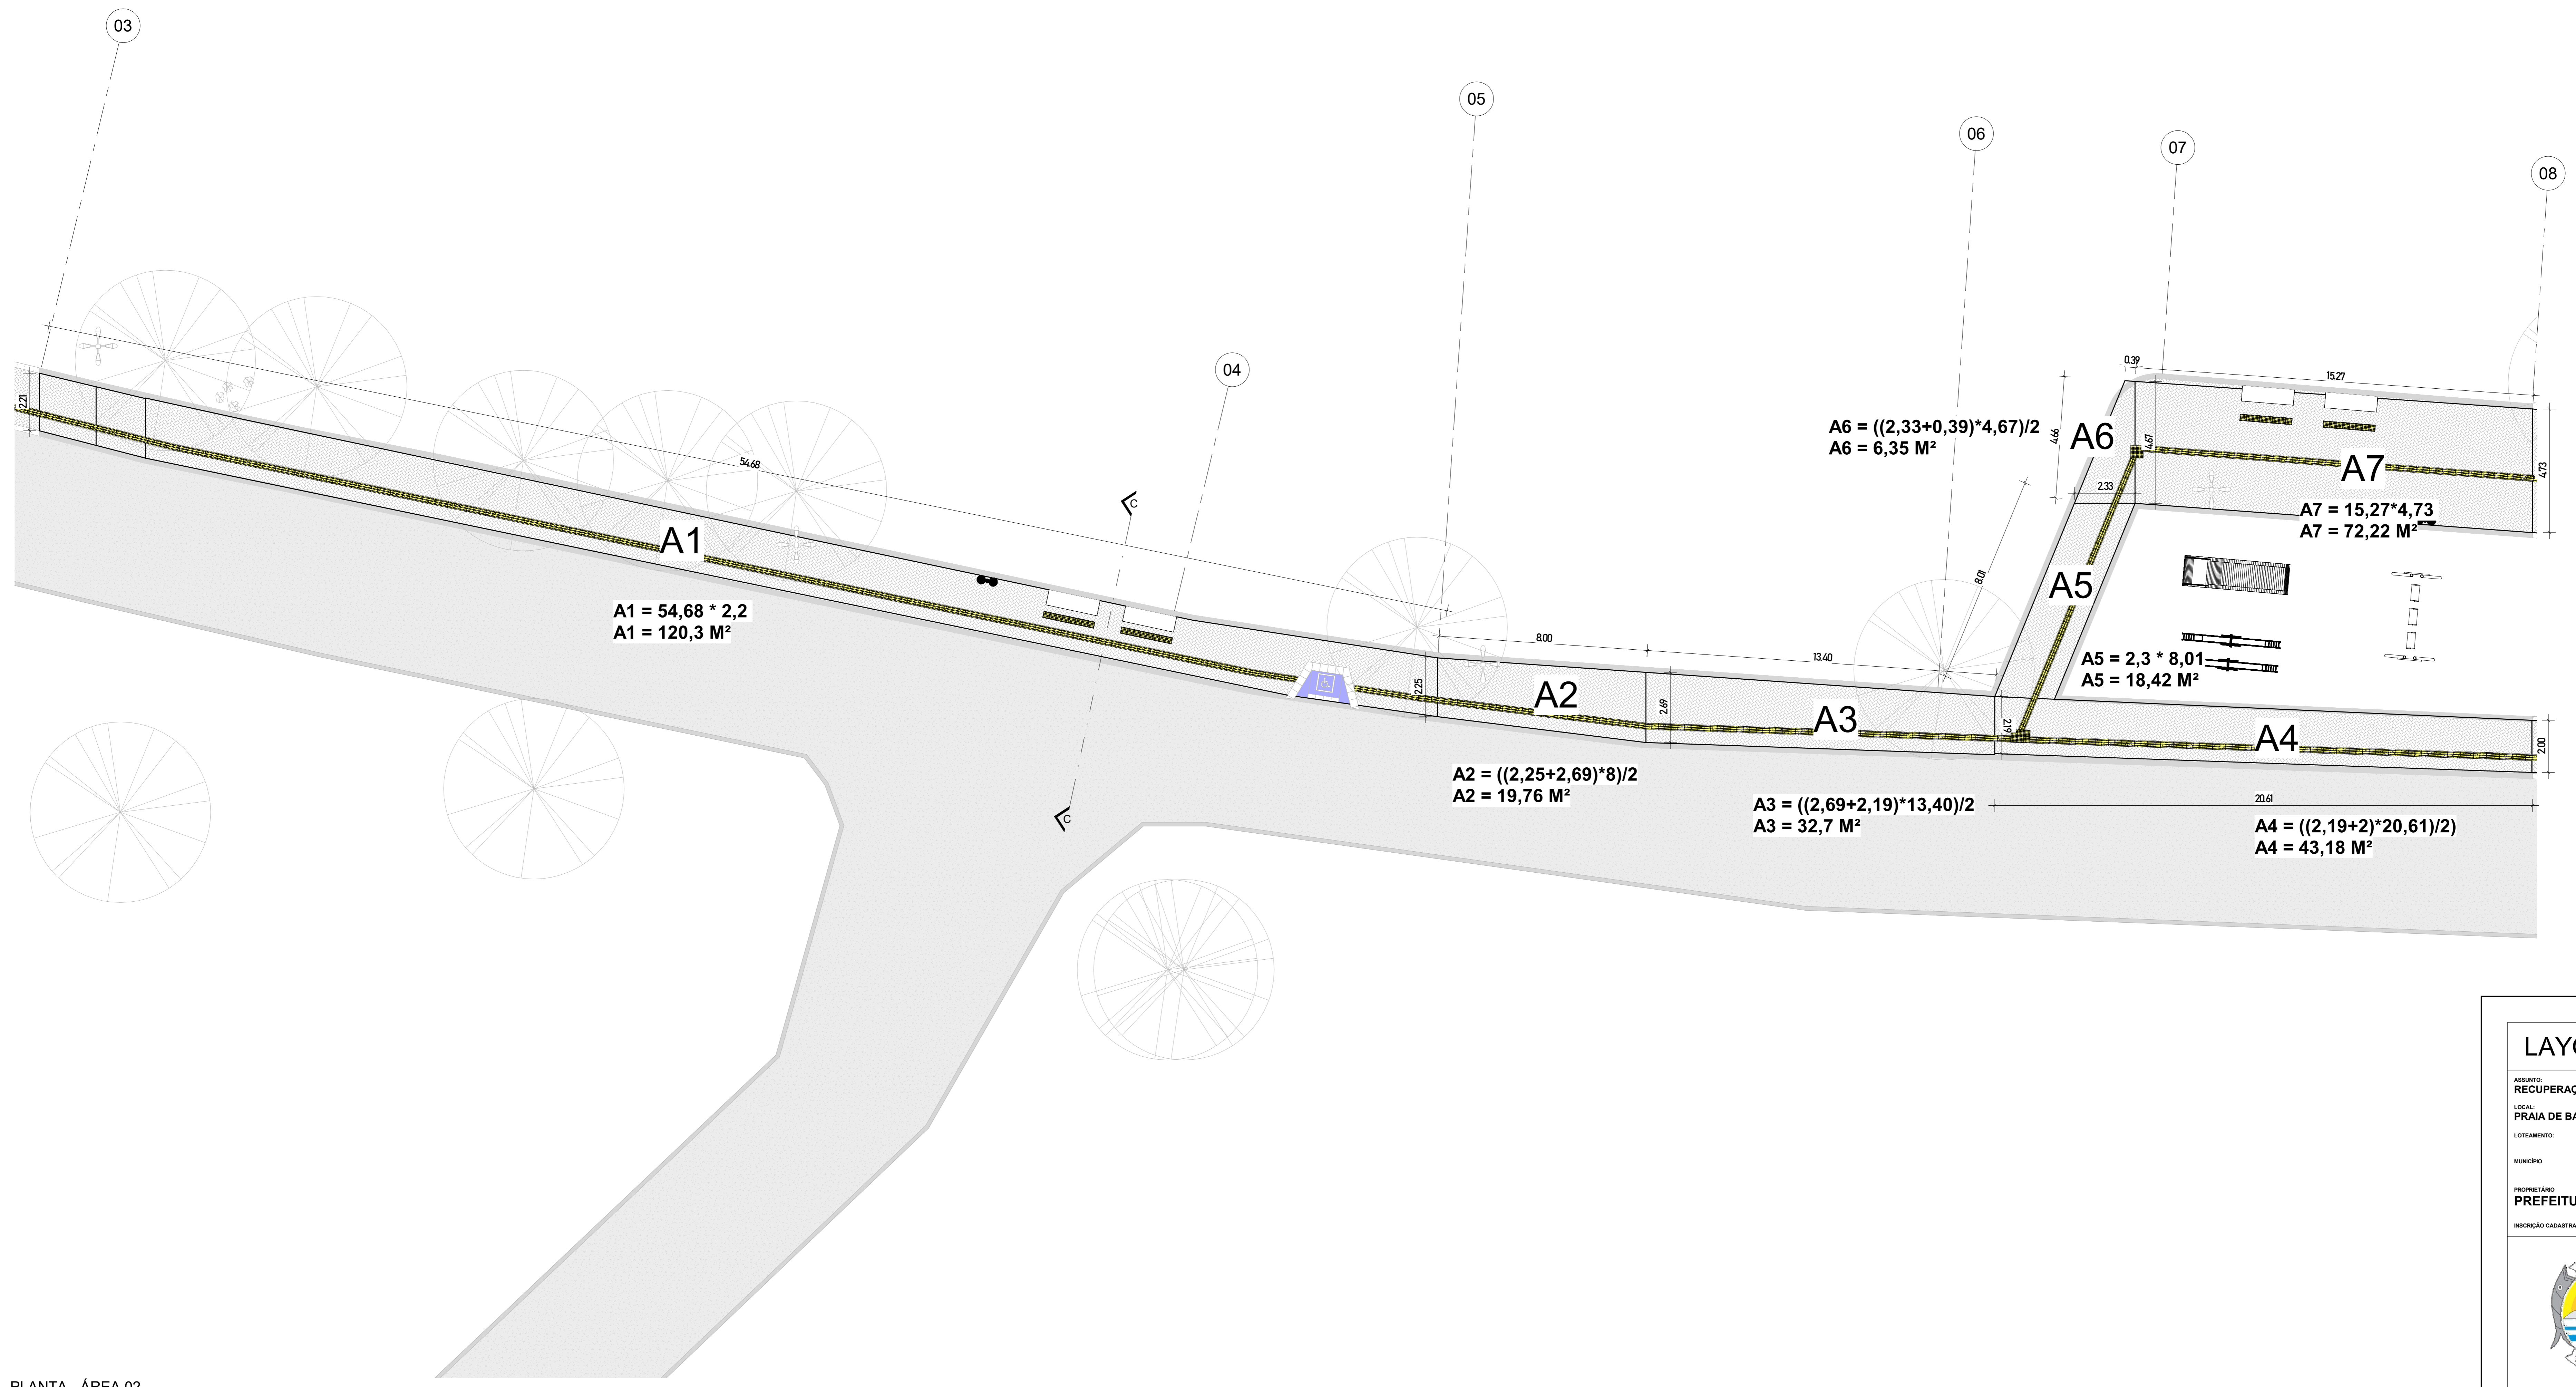

PLANTA - ÁREA 02
 ESCALA: 1:100

LAYOUT - ÁREA 2		FOLHA 09
ASSUNTO: RECUPERAÇÃO - CALÇADÃO DA PRAIA DE BARREIRAS LOCAL: PRAIA DE BARREIRAS LOTEAMENTO: BARRIO ZONA USO MUNICÍPIO: ESTADO		
PROPRIETÁRIO: PREFEITURA MUNICIPAL DE ICAPUÍ INDICAÇÃO CADASTRAL: Verificador ESCALA: INDICADA		
	DECLARO QUE A APROVAÇÃO DO PROJETO NÃO IMPLICA NO RECONHECIMENTO POR PARTE DA PREFEITURA DO DIREITO DE PROPRIEDADE DO TERRENO. ENGENHEIRO RESPONSÁVEL	
	 AUTOR DO PROJETO	
QUADRO DE ÁREAS	 RESPONSÁVEL TÉCNICO	
DEFERIMENTO 		