


COMPRIMENTO DE MEIO FIO = 18,34 + 2,45 + 9,45 + 49,64 + 5,75 + 55,40 + 7,26 + 6,37 + 17,89
 COMPRIMENTO DE MEIO FIO = 172,55 M

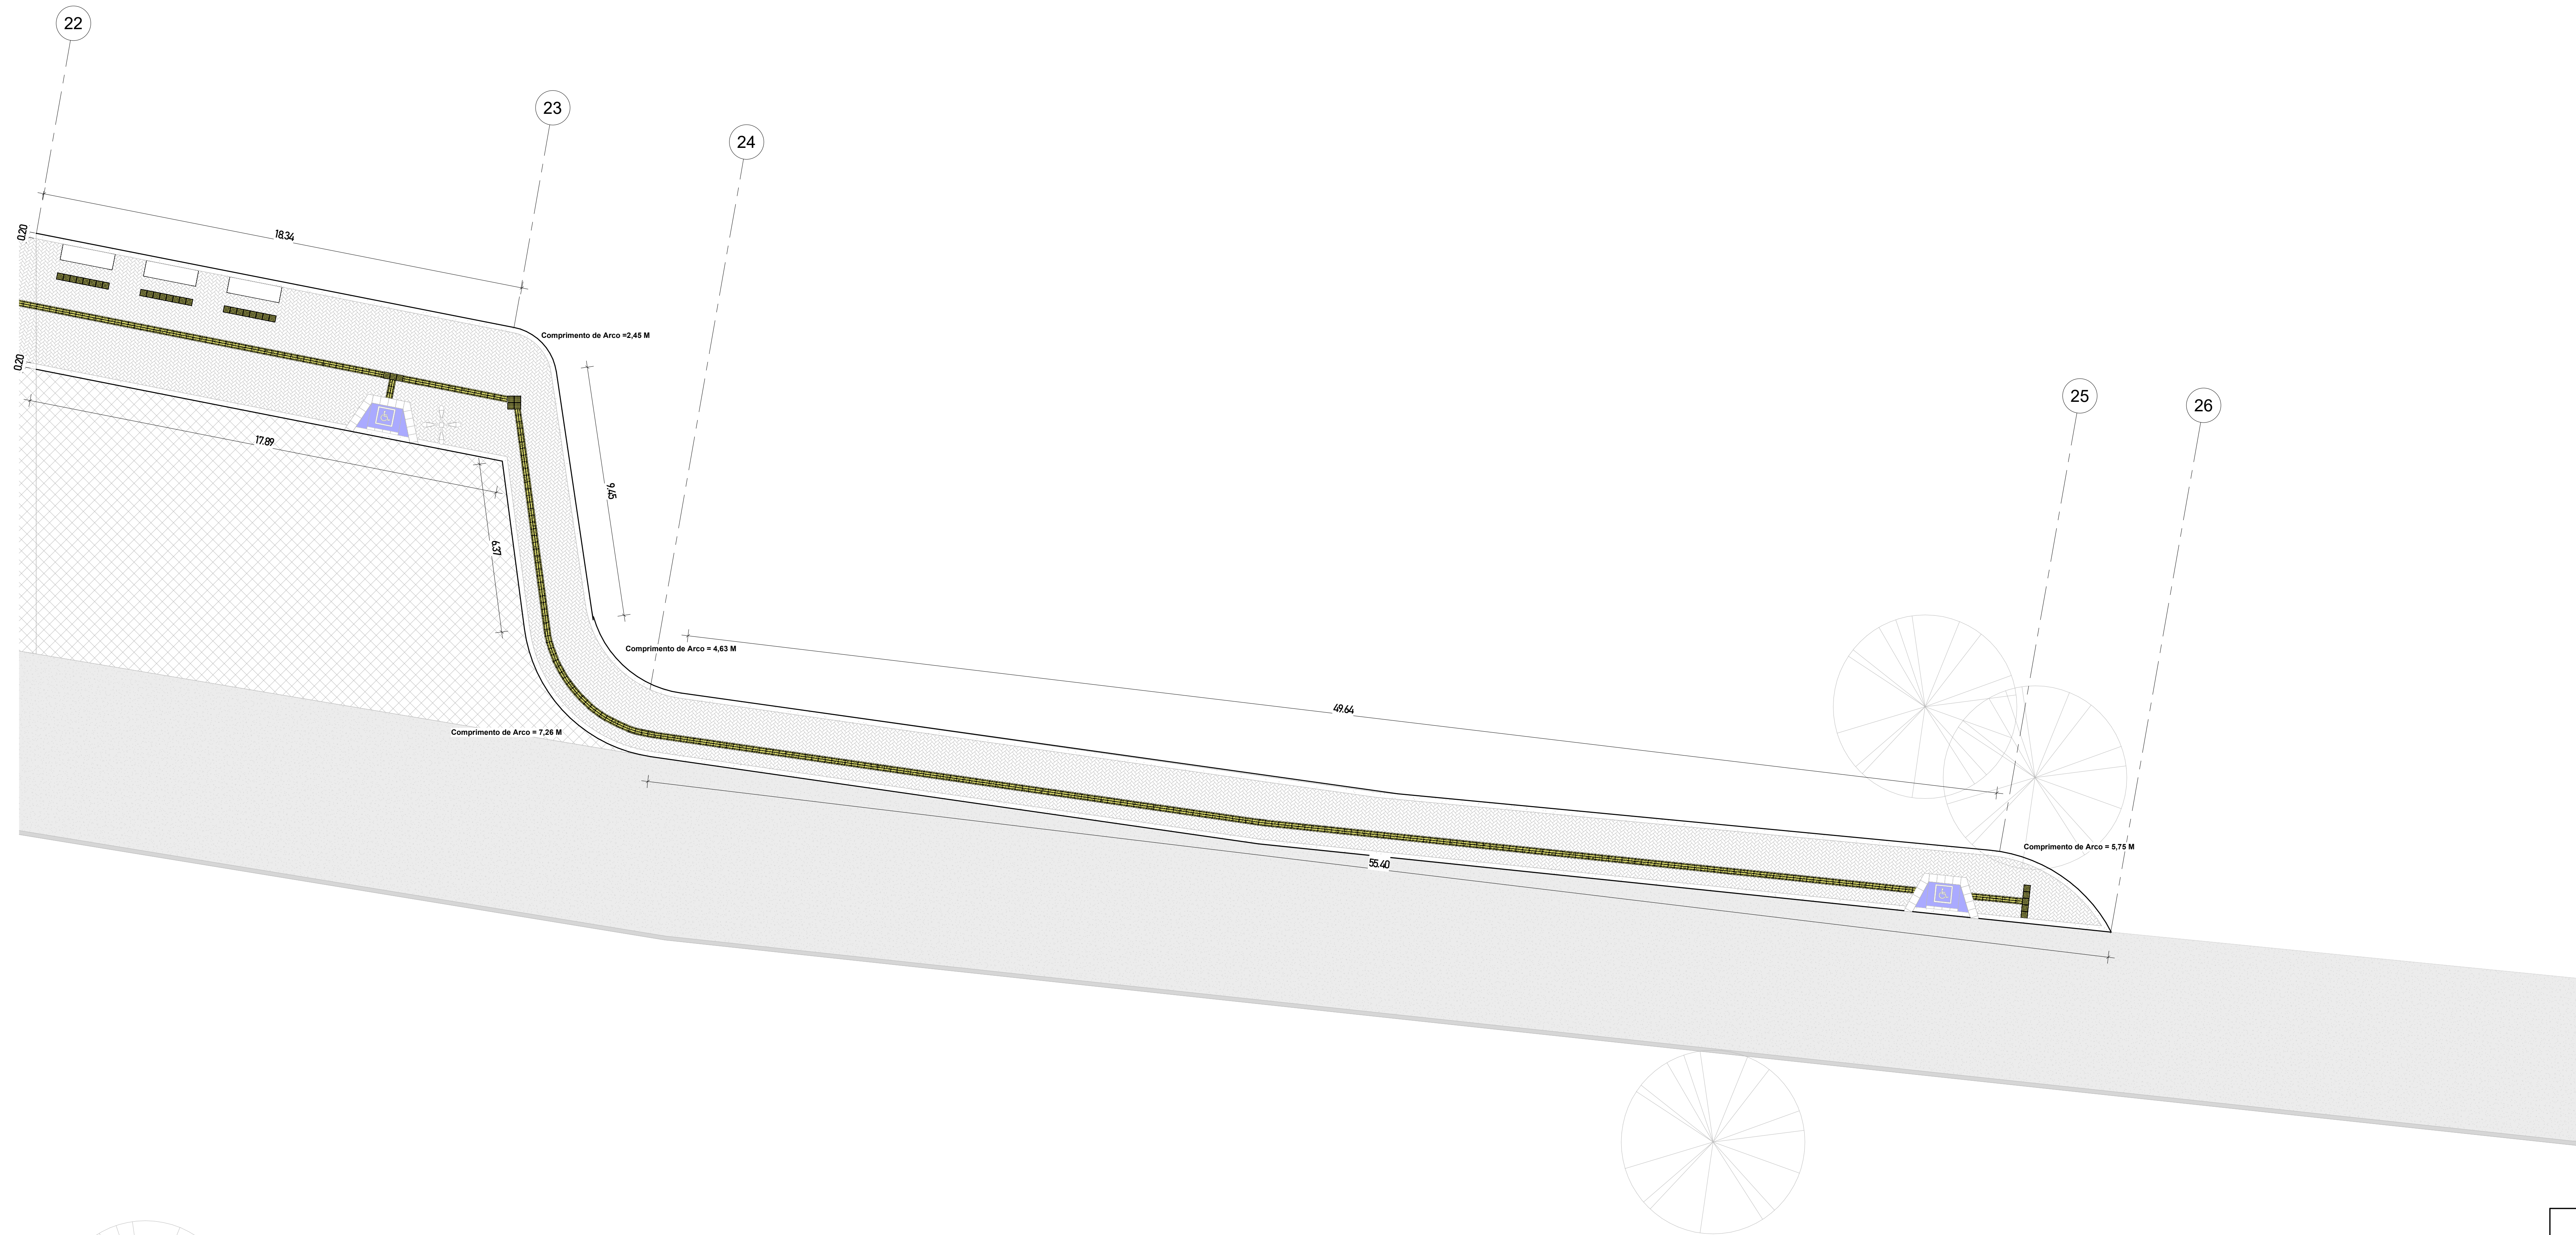

PLANTA - ÁREA 07
 ESCALA: 1:100

MEIO FIO- ÁREA 07		FOLHA 11
ASSUNTO: RECUPERAÇÃO - CALÇADÃO DA PRAIA DE BARREIRAS LOCAL: PRAIA DE BARREIRAS LOTEAMENTO: BARRIO ZONA USO MUNICIPIO: ESTADO		
PROPRIETARIO: PREFEITURA MUNICIPAL DE ICAPUÍ INDICAÇÃO CADASTRAL: Verificador ESCALA: INDICADA		
	DECLARO QUE A APROVAÇÃO DO PROJETO NÃO IMPLICA NO RECONHECIMENTO POR PARTE DA PREFEITURA DO DIREITO DE PROPRIEDADE DO TERRENO.  ENGENHEIRO RESPONSÁVEL	
	QUADRO DE ÁREAS  AUTOR DO PROJETO  RESPONSÁVEL TÉCNICO	
DEFERIMENTO 		